


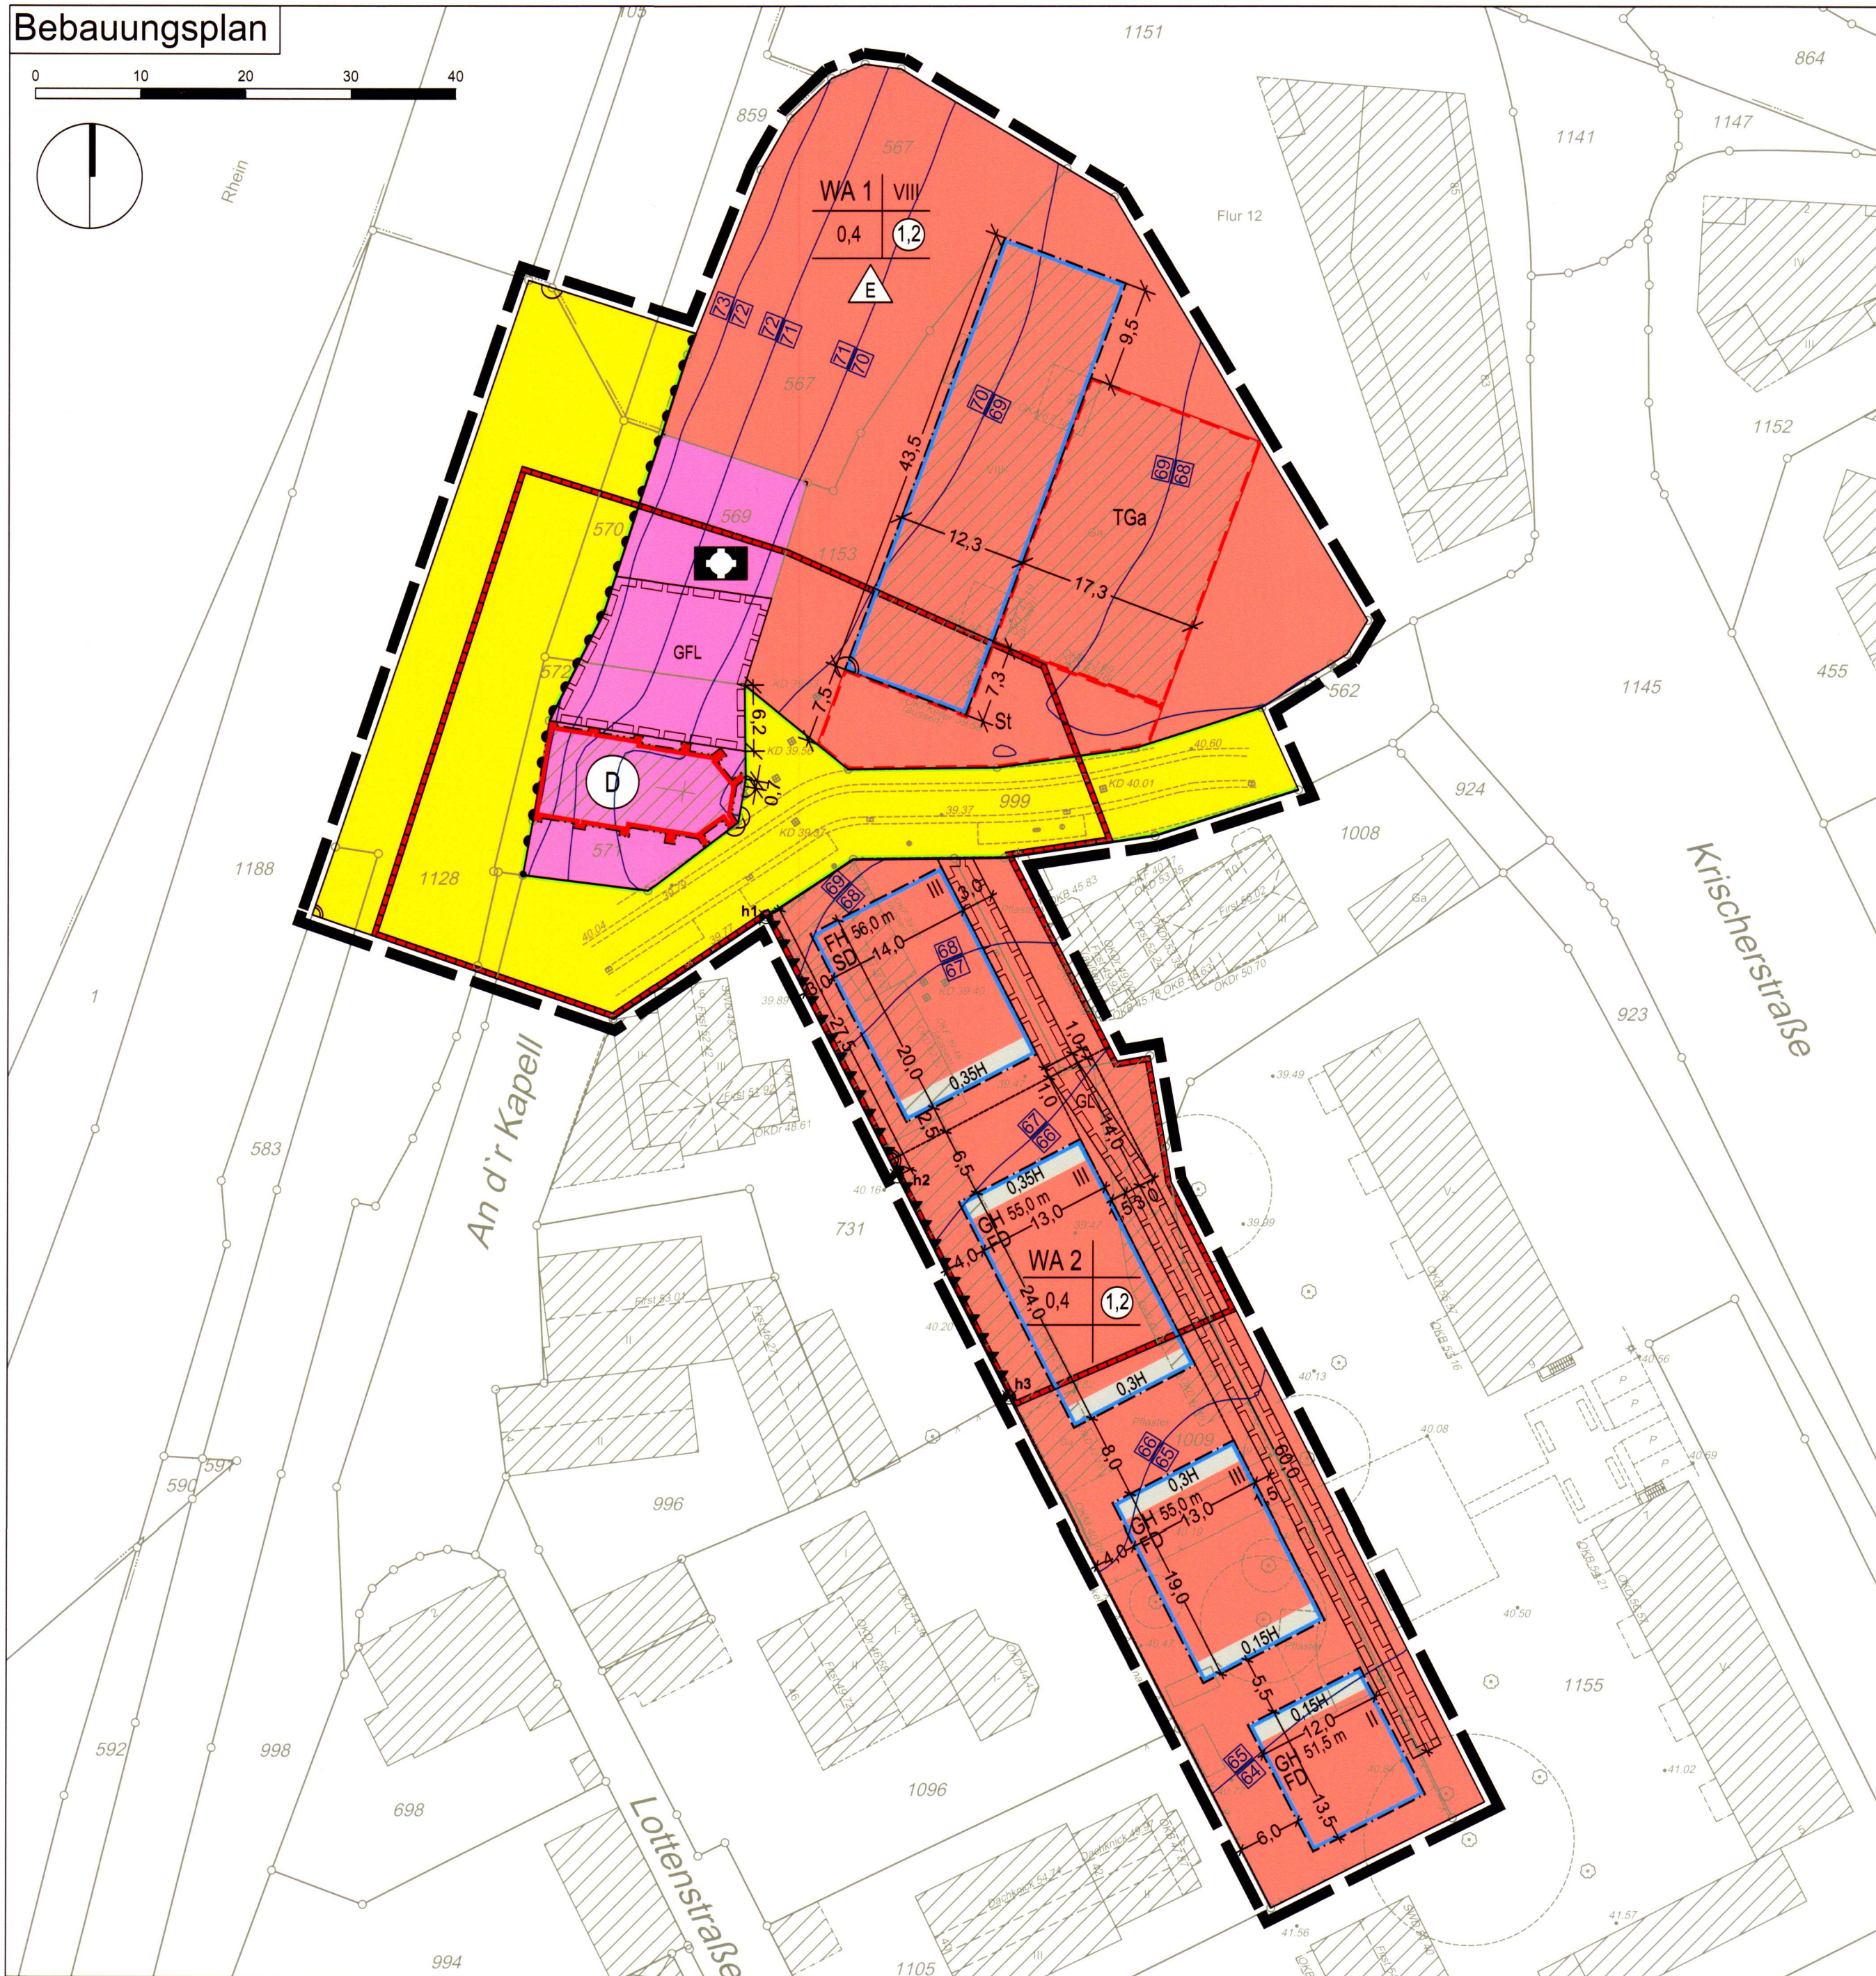

ZEICHNERISCHE FESTSETZUNGEN, PLANZEICHEN BEBAUUNGSPLAN

1. Art der baulichen Nutzung § 9 Abs. 1 Nr. 1 BauGB, § 4 BauNVO	4. Einrichtungen und Anlagen zur Versorgung mit Gütern und Dienstleistungen des öffentlichen und privaten Bereichs, Flächen für den Gemeinbedarf, Flächen für Sport und Spielanlagen (§ 9 Abs. 1 Nr. 5 BauGB)	5. Verkehrsflächen § 9 Abs. 1 Nr. 11 BauGB	6. Sonstige Planzeichen	7. Hinweise
Allgemeine Wohngebiete	Flächen für den Gemeinbedarf Kirchen und kirchlichen Zwecken dienende Gebäude und Einrichtungen	Straßenverkehrsfläche Straßenbegrenzungslinie Bereich ohne Ein- und Ausfahrt	Umgrenzung von Flächen für Tiefgaragen (TGa) und Stellplätze (St) § 9 Abs. 1 Nr. 4 und 22 BauGB	Umgrenzung von Anlagen die mutmaßlich dem Denkmalschutz unterliegen
2. Maß der baulichen Nutzung § 9 Abs. 1 Nr. 2 BauGB, § 16 BauNVO	III Zahl der Vollgeschosse als Höchstmaß	FD Dachform: Flachdach mit 0° - 15° Dachneigung	III max. Gebäudehöhe in Metern über Normalhöhenull (NHN)	III max. Gebäudehöhe in Metern über Normalhöhenull (NHN)
GH max. Firsthöhe in Metern über Normalhöhenull (NHN)	SD Dachform: Satteldach mit 40° - 50° Dachneigung	h1 Schallschutzwand mit Höhe in m ü. NHN	h2 max. Firsthöhe in Metern über Normalhöhenull (NHN)	h3 max. Firsthöhe in Metern über Normalhöhenull (NHN)
0,4 Grundflächenzahl (GRZ)	0,4 Geschossflächenzahl (GFZ)	h3 max. Firsthöhe in Metern über Normalhöhenull (NHN)	h4 max. Firsthöhe in Metern über Normalhöhenull (NHN)	h5 max. Firsthöhe in Metern über Normalhöhenull (NHN)
3. Bauweise, Baugrenzen, Baulinien § 9 Abs. 1 Nr. 2 BauGB und §§ 22 und 23 BauNVO	Einzelhäuser Baugrenzen Baulinien	h6 max. Firsthöhe in Metern über Normalhöhenull (NHN)	h7 max. Firsthöhe in Metern über Normalhöhenull (NHN)	h8 max. Firsthöhe in Metern über Normalhöhenull (NHN)
8. Topografischer Bestand	Flurstücksgrenze Flurstücksnr. Höhenangabe über NHN Wohn- und Verwaltungsgebäude mit Hausnummer Garage Geschossigkeit Firstrichtung Kanalschacht Baum Einlaß Hydrant Zaun	h9 max. Firsthöhe in Metern über Normalhöhenull (NHN)	h10 max. Firsthöhe in Metern über Normalhöhenull (NHN)	h11 max. Firsthöhe in Metern über Normalhöhenull (NHN)
9. Mit Geh-, Fahr- und Leitungsrechten zu belastenden Flächen (§ 9 Abs. 1 Nr. 21 BauGB)	h12 max. Firsthöhe in Metern über Normalhöhenull (NHN)	h13 max. Firsthöhe in Metern über Normalhöhenull (NHN)	h14 max. Firsthöhe in Metern über Normalhöhenull (NHN)	h15 max. Firsthöhe in Metern über Normalhöhenull (NHN)
10. Sonstige Planzeichen	h16 max. Firsthöhe in Metern über Normalhöhenull (NHN)	h17 max. Firsthöhe in Metern über Normalhöhenull (NHN)	h18 max. Firsthöhe in Metern über Normalhöhenull (NHN)	h19 max. Firsthöhe in Metern über Normalhöhenull (NHN)
11. Hinweise	h20 max. Firsthöhe in Metern über Normalhöhenull (NHN)	h21 max. Firsthöhe in Metern über Normalhöhenull (NHN)	h22 max. Firsthöhe in Metern über Normalhöhenull (NHN)	h23 max. Firsthöhe in Metern über Normalhöhenull (NHN)

TEXTLICHE FESTSETZUNGEN

- A) PLANUNGSRECHTLICHE FESTSETZUNGEN**
- 1. Art der baulichen Nutzung (§ 9 Abs. 1 Nr. 1 BauGB i.V.m. § 4 BauNVO)**
- Allgemeine Wohngebiete**
- 1.1 In den allgemeinen Wohngebieten WA 1 und WA 2 sind die nach § 4 Abs. 3 Nr. 4. und 5 BauNVO ausnahmsweise zulässigen Nutzungen (Gartenbaubetriebe und Tankstellen) gemäß § 1 Abs. 6 Nr. 1 BauNVO nicht Bestandteil des Bebauungsplans.
- 2. Maß der baulichen Nutzung (§ 9 Abs. 1 Nr. 1 BauGB, §§ 16 bis 20 BauNVO)**
- Das Maß der baulichen Nutzung wird gemäß Eintrag im Plan durch die Grundflächenzahl (GRZ), die Geschossflächenzahl (GFZ), die maximal zulässige Zahl der Vollgeschosse sowie die maximal zulässige Gebäudehöhe (GH) und Firsthöhe (FH) bestimmt.
- 2.1 Der untere Bezugspunkt für die in der Planzeichnung festgesetzten Höhen baulicher Anlagen ist Normalhöhenull (NHN). Der obere Bezugspunkt für die Bestimmung der Gebäudehöhe (GH) ist bei Flachdächern die Oberkante der Attika und bei geneigten Dächern die Oberkante des Firstes (FH). Bei sonstigen baulichen Anlagen gilt als oberer Bezugspunkt der höchste Punkt der baulichen Anlage.
- 2.2 In den allgemeinen Wohngebieten WA 1 und WA 2 dürfen die maximal zulässigen Gebäudehöhen sowie Firsthöhen durch technische Aufbauten (wie z.B. Schornsteine, Rauch- und Wärmeabzugsanlagen, Be- und Entlüftungsanlagen, Satellitenschüsseln, Antennen, Aufzugsüberfahrten, Treppenaufgänge) und Anlagen zur Nutzung erneuerbarer Energien (z.B. Luft-Wasser-Wärmepumpe, Anlagen zur Nutzung der Solarenergie) um maximal 2,0 m überschritten werden. Dabei müssen die technischen Aufbauten und sonstigen Anlagen mindestens um das Maß ihrer Höhe von jeder Gebäudeaußenkante zurückspringen.
- 2.3 Die festgesetzte Grundfläche darf in dem allgemeinen Wohngebiet WA 2 durch die Grundfläche der in § 19 Abs. 4 Nr. 2 BauNVO bezeichneten Anlagen sowie ausnahmsweise gemäß § 16 Abs. 6 BauNVO durch die Grundfläche von an Gebäude angrenzenden Terrassen um bis zu 50 % überschritten werden.
- 2.4 Die festgesetzte Grundfläche darf in dem allgemeinen Wohngebiet WA 2 durch die Grundfläche der in § 19 Abs. 4 Nr. 3 genannten Anlagen einschließlich Tiefgaragen und deren Zufahrten (inkl. Rampen einschl. Einhausung) sowie der unter Ziffer 2.3 genannten Anlagen in Summe bis zu einer Grundflächenzahl von maximal 0,8 überschritten werden.
- 3. Überbaubare Grundstücksflächen (§ 9 Abs. 1 Nr. 2 BauGB, § 23 BauNVO)**
- 3.1 Im allgemeinen Wohngebiet WA 1 darf die festgesetzte überbaubare Grundstücksfläche durch notwendige Erschließungsanlagen (z.B. Treppenhäuser) um maximal 1,5 m überschritten werden.
- 3.2 Im allgemeinen Wohngebiet WA 2 darf die festgesetzte überbaubare Grundstücksfläche durch untergeordnete Vorbauten (z.B. Hausengänge, Balkone, Erker) auf jeweils maximal 1/2 der Fassadenlänge um bis zu 1,5 m überschritten werden.
- 3.3 Im allgemeinen Wohngebiet WA 2 dürfen die festgesetzten überbaubaren Grundstücksflächen durch an Gebäude angebaute Terrassen, sowie zugehörigen Terrassenüberdachungen und Terrassenentwürfen um bis zu 2,5 m überschritten werden.
- 4. Vom Baurecht abweichende Maße der Tiefe der Abstandsflächen (§ 9 Abs. 1 Nr. 2a BauGB)**
- 4.1 Für Gebäude, die auf den mit grau (■) gekennzeichneten Baugrenzen, parallel zu diesen oder in einem Winkel von bis zu 90° zu diesen stehen bzw. errichtet werden, beträgt die Tiefe der Abstandsflächen jeweils die in der Planzeichnung festgesetzte Tiefe im Sinne des § 6 Abs. 4 BauO NRW.
- 4.2 Die Tiefe der Abstandsfläche der Lärmschutzwand gemäß A Ziffer 7.1 beträgt 0,0 m.
- 5. Stellplätze, Garagen und Tiefgaragen (§ 9 Abs. 1 Nr. 4 BauGB i.V.m. § 12 BauNVO)**
- 5.1 Im allgemeinen Wohngebiet WA 1 sind Tiefgaragen ausschließlich innerhalb der überbaubaren Grundstücksflächen und in dem mit TGa festgesetzten Bereich zulässig.
- 5.2 Im allgemeinen Wohngebiet WA 1 sind oberirdische Stellplätze ausschließlich in dem mit ST festgesetzten Bereich zulässig. Garagen und Carport sind unzulässig.
- 5.3 Im allgemeinen Wohngebiet WA 2 sind oberirdische Stellplätze, Garagen und Carports unzulässig.
- 5.4 Im allgemeinen Wohngebiet WA 2 sind Tiefgaragen und deren Zufahrten (inkl. Rampen einschl. Einhausung) sowie Treppenaufgänge und Lüftungsanlagen auch außerhalb der überbaubaren Grundstücksflächen allgemein zulässig.
- 6. Mit Geh-, Fahr- und Leitungsrechten zu belastenden Flächen (§ 9 Abs. 1 Nr. 21 BauGB)**
- 6.1 Die mit „GL“ festgesetzte Fläche ist mit einem Gehrecht zugunsten der Anlieger und einem Geh- und Leitungsrecht zugunsten der Ver- und Entsorgungsträger zu belasten.
- 6.2 Die mit „GFL“ festgesetzte Fläche ist mit einem Gehrecht, einem Fahrrecht für Radfahrende zugunsten der Allgemeinheit und Leitungsrecht zugunsten der Ver- und Entsorgungsträger zu belasten.
- 7. Vorkahrungen zum Schutz vor schädlichen Umwelteinwirkungen (§ 9 Abs. 1 Nr. 24 BauGB, § 9 Abs. 1 Nr. 2a BauGB)**
- 7.1 Aktiver Schallschutz
- 7.1.1 In dem allgemeinen Wohngebiet WA 2 ist gemäß Eintrag in der Planzeichnung eine Lärmschutzwand mit folgenden Mindest- und Maximalhöhen in Meter über NHN zulässig.
- h1 = mindestens 42,3 m ü. NHN / maximal 43,3 m ü. NHN
h2 = mindestens 42,7 m ü. NHN / maximal 43,7 m ü. NHN
- Erforderliche und zulässige Zwischenhöhen sind durch Interpolation zu ermitteln.
- 7.1.2 In dem allgemeinen Wohngebiet WA 2 ist gemäß Eintrag in der Planzeichnung eine Lärmschutzwand mit folgenden Maximalhöhen in Meter über NHN zulässig.
- h2 = maximal 43,7 m ü. NHN
h3 = maximal 43,7 m ü. NHN
- Erforderliche und zulässige Zwischenhöhen sind durch Interpolation zu ermitteln.
- 7.1.3 Die zulässige Lärmschutzwand nach 7.1.1 und 7.1.2 darf gemäß § 9 Abs. 1 Nr. 2a BauGB ohne seitlichen Grenzabstand zu dem Flurstück 731 der Flur 12 Gemarkung Monheim errichtet werden.
- 7.2 Passiver Schallschutz
- 7.2.1 Bei der Errichtung, Änderung oder Nutzungsänderung von Gebäuden sind nach außen abschließende Bauteile von schutzbedürftigen Räumen nach DIN 4109 (2018-01) zum Schutz vor einwirkendem Lärm so auszuführen, dass sie die Anforderungen an das gesamte bewertete Bau-Schalldämm-Maß R_wges gemäß DIN 4109-1 (2018-01) erfüllen. Die Anforderungen an das gesamte bewertete Bau-Schalldämm-Maß R_wges der Außenbauteile von schutzbedürftigen Aufenthaltsräumen ergeben sich unter Berücksichtigung der unterschiedlichen Raumarten und des maßgeblichen Außenlärmspegels La nach DIN 4109-2 (2018-01). Der maßgebliche Außenlärmspiegel La ist in der Planzeichnung dargestellt. Gemäß den Anforderungen der DIN 4109 (2018-01) gilt für das gesamte bewertete Bau-Schalldämm-Maß R_wges in dB:
- für Aufenthaltsräume in Wohnungen, Übernachtungsräumen in Beherbergungsbetrieben, Unterrichts- und Ähnliches der maßgebliche Außenlärmspiegel minus 30 dB
 - für Büroräume und Ähnliches der maßgebliche Außenlärmspiegel minus 35 dB
- 7.2.2 Für alle Schlafräume an Fassaden mit Beurteilungspegeln > 45 dB(A) im Nachtzeitraum ist eine schallgedämmte Lüftungsanlage vorzusehen.
- 8. Grünordnerische Festsetzungen (§ 9 Abs. 1 Nr. 25a und b BauGB)**
- 8.1 Die nachfolgend beschriebenen Pflanzmaßnahmen sind fachgerecht durchzuführen, zu pflegen und dauerhaft zu erhalten. Es sind standortgerechte Arten zu pflanzen. Abgängige Pflanzen sind artgerecht und in der festgesetzten Pflanzgröße spätestens in der nachfolgenden Vegetationsperiode zu ersetzen.
- 8.2 Die unbebauten Grundstücksflächen sind unversiegt anzulegen und mit einer strukturreichen Mischvegetation aus standortgerechten Großgehölzen, geschnittenen Hecken (Kuben), Bodendeckern, Stauden, Gräsern und Rasen zu begrünen und gärtnerisch zu gestalten, anzulegen und zu unterhalten. Hiervon ausgenommen sind Flächen für die notwendige Erschließung (z.B. Zufahrten, Zuwegungen) sowie Terrassen, Standorte für bewegliche Abfallmüllbehälter und Stellplätze für Fahrräder sowie Flächen sonstiger baulicher Anlagen.
- 8.3 In den allgemeinen Wohngebieten WA 1 und WA 2 sind Tiefgaragen, ausgenommen der Flächen von zulässigen baulichen Anlagen (hierunter auch Terrassen, Wege, Zufahrten und anderen baulichen Nebenanlagen), mit einer mindestens 0,6 m mächtigen Substratschicht zzgl. Drainageschicht zu überdecken und zu begrünen. Für Baumfundamente ist die Substratschicht auf mindestens 1,2 m zzgl. Drainageschicht zu erhöhen. Das Tiefgaragensubstrat muss der „FLL-Richtlinie für die Planung, Bau und Instandhaltung von Dachbegrünungen“, (Ausgabe 2018 bzw. den entsprechenden Neuaufgaben) entsprechen (FLL = Forschungsgesellschaft Landschaftsentwicklung Landschaftsbau e.V., Bonn).
- 8.4 In den allgemeinen Wohngebieten WA 1 und WA 2 sind alle Flachdächer (0° bis 15°) der jeweils obersten Geschosse intensiv mit einer mindestens 0,3 m mächtigen Substratschicht zzgl. Drainageschicht zu überdecken und zu begrünen. Ausgenommen von der Dachflächenbegrünung sind Dachaufbauten, wie Treppenhäuser, Aufzugsüberfahrten, Dachterrassen, haustechnisch notwendige Dachaufbauten, Befestigungselemente der Anlagen zur Nutzung von Sonnenenergie sowie die Attika. Anlagen zur Nutzung von Sonnenenergie sind über der Dachbegrünung zulässig.
- 8.5 Im allgemeinen Wohngebiet WA 2 ist je angefangene 700 m² Grundstücksfläche in den nicht überbaubaren Grundstücksflächen mindestens ein standortgerechter Laubbaum zu pflanzen und zu erhalten. Abgehende Bäume sind zu ersetzen. Die Pflanzqualität für die Baumpflanzung wird wie folgt beschrieben: Höchstmaß 3-mal verpflanzt aus extra weitem Stand, mit Drahtballen, mindestens 1,8 m Stammhöhe, Stammumfang: 20-25 cm.
- Zulässig sind Bäume der folgenden Pflanzliste:
- | | |
|----------------------|---------------------|
| Acer campestre | Feld-Ahorn |
| Acer platanoides | Spitz-Ahorn |
| Carpinus betulus | Heimbuche |
| Catalpa bignonioides | Kugel-Trompetenbaum |
| Crataegus monogyna | Weißdorn |
| Crataegus laevigata | Echter Rostorn |
| Fraxinus excelsior | Esche |
| Fraxinus ornus | Blumenesche |
| Tilia spp. | Linde |
| Ameiurion laevi | Kalte Feiselbinne |

B) ÖRTLICHE BAUVORSCHRIFTEN (§ 9 Abs. 4 i.V.m. § 89 BauNVO NRW)

- 9. Dachneigungen**
- 9.1 Dachflächen von Gebäuden mit Flachdach sind mit einer Dachneigung von 0° bis 15° auszuführen.
- 9.2 Dachflächen von Gebäuden mit Satteldach sind mit einer Dachneigung zwischen 40° und 50° auszuführen.
- 10. Fassadenbreite**
- Innerhalb des allgemeinen Wohngebiets WA 2 dürfen - abweichend von der Altstadtsatzung - Baukörper zur Straßenseite die Gebäudeseiten von 6,50 m bis maximal 14 m und die Traufseiten von 7,50 m bis maximal 14 m ausbilden.
- 11. Fassadengestaltung**
- Bei Doppelhäusern sind die Außenwandflächen der aneinandergrenzenden Doppelhaushälften in einheitlicher Material- und Farbgebung auszuführen.
- 12. Dachgestaltung**
- Die Dachgestaltung aneinandergrenzender Doppel- und Reihenhäuser ist in Form, Neigung, Eindeckung, Material und Farbe einheitlich zu gestalten. Davon ausgenommen sind notwendige technische Dachaufbauten (wie z.B. Be- und Entlüftungsanlagen, Rauch- und Wärmeabzugsanlagen oder Anlagen zur Nutzung der Solarenergie) sowie Gründächer (extensive oder intensive Dachbegrünung).
- Die Verwendung glasierter oder glänzender Dachdeckungen (z.B. Dachziegel, Dachpfannen, Dachplatten) ist unzulässig.
- Dachaufbauten und Gärten dürfen in ihrer Gesamtlänge nicht mehr als 2/3 der Gebäudelänge betragen.
- 13. Einfriedungen**
- Einfriedungen in Form von Mauern (mit Ausnahme der unter A Ziffer 7.1 benannten Lärmschutzwand) und sichtundurchlässigen Zäunen sind unzulässig. Davon ausgenommen sind Terrassenrennwände mit einer Länge von maximal 3,0 m und einer Höhe von maximal 2 m. Sichtundurchlässige Zäune sind ausschließlich in Verbindung mit Hecken, Sträuchern oder Kletterpflanzen zulässig.
- Im Übrigen sind folgende Einfriedungshöhen zulässig:
- Zu öffentlichen Verkehrsflächen: 1,20 m
 - An den übrigen Grundstücksgrößen / zwischen privaten Gärten: 1,80 m (mit Ausnahme der unter A Ziffer 7.1 benannten Lärmschutzwand).
- 14. Stellplätze für bewegliche Abfallfahrzeuge**
- Die Standorte für bewegliche Abfallbehälter sind durch Sichtschutz in Form von Rankengerüsten mit Kletterpflanzen oder durch Hecken (standortgerechte Laubgehölze) abseitig einzugrenzen. Alternativ sind die Standorte für Abfallbehälter in einer der Fassadenfarbe des Hauptgebäudes entsprechenden Farbgebung einzufärben.

C) NACHRICHTLICHE ÜBERNAHMEN

- Baudenkmal - Marienkapelle**
- Innerhalb des Geltungsbereichs befindet sich ein Baudenkmal. Die Marienkapelle ist ein eingetragenes Denkmal der Stadt Monheim am Rhein.
- Hochwasserrisiko (§ 9 Abs. 6a BauGB i.V.m. § 78b Abs. 1 WHG)**
- Das Plangebiet befindet sich nicht in einem durch die Bezirksregierung Düsseldorf nach § 83 Landeswassergesetz NRW festgesetzten Überschwemmungsgebiet.
- Bei einem mittleren Hochwasserereignis (HQ100) ist eine Überflutung im überschwemmunggefährdeten Gebiet möglich. Für Risikogebiete sind die Regelungen der §§ 78b, 78c des WHG zu beachten. Maßnahmen zum Objektschutz und zur baulichen Vorsorge sind zu beachten.
- D) HINWEISE**
- Altstadtsatzung**
- Für einen Teil des Geltungsbereichs gilt die Satzung der Stadt Monheim am Rhein über die äußere Gestaltung der Gebäude (Fassadenbreite, Geschossigkeit, Dachformen, Fassadenmaterialien von Neubauten, Neubau von Garagen und Nebenanlagen) zum Schutz und zur Aufwertung der historischen Gestalt der Monheimer Altstadt (Stand: 05.02.2024). Soweit die Festsetzungen dieses Bebauungsplans nicht entgegenstehen, findet die Altstadtsatzung im betroffenen Teil des Geltungsbereichs dieses Bebauungsplans Anwendung.
- Archäologische Maßnahmen**
- Rodungsarbeiten und Baumfällarbeiten dürfen beschränkt nur vom 1. Oktober eines Jahres bis zum 28./29. Februar des Folgejahres durchgeführt werden.
- Bodendenkmäler**
- Gemäß § 5 Abs. 2 sind Bodendenkmäler kraft Gesetzes geschützt, unabhängig ihrer Eintragung in der Denkmalliste. Erdengriffe im Bereich von Bodendenkmälern unterliegen daher einer Erlaubnispflicht gemäß § 15 Abs. 2 DSchöN NRW. Dem Vorhabenträger wird als Nebenbestimmung zur Erlaubnis regelmäßig auf Grundlage des § 27 Abs. 1 DSchöN NRW eine Untersuchungs- und Kostentragungspflicht für archäologische Maßnahmen auferlegt. Für die Durchführung der erforderlichen archäologischen Untersuchungen ist eine Erlaubnis gemäß § 15 Abs. 1 DSchöN NRW notwendig, die von der Oberen Denkmalbehörde im Einvernehmen mit dem Denkmalamt erteilt wird. Dem entsprechenden Antrag ist regelmäßig ein Konzept des mit der Ausführung beauftragten Fachpersonals beizufügen. Ferner ist davon auszugehen, dass sich in der nördlichen Hälfte der geplanten Bebauung südlich der Straße „An d'r Kapell“ archaische Reikte befinden. Das vermutete Bodendenkmal wurde als Hinweis in der Planzeichnung eingetragen.
- Beim Auftreten archaischer Bodenfunde und -befunde oder Zeugnisse tierischen und pflanzlichen Lebens aus entgeschichteter Zeit, sind gemäß Gesetz zum Schutz und zur Pflege der Denkmäler im Lande Nordrhein-Westfalen (Denkmalschutzgesetz - DSchöN) die Stadt Monheim als Untere Denkmalbehörde oder das LVR-Amt für Bodendenkmalpflege im Rheinland, Außenstelle Overath, Gut Eichtal, An der B 484, 51491 Overath, Telefon 0226/9030-0, Fax 0226/9030-22, unverzüglich zu informieren. Deren Wessung für den Fortgang der Arbeiten ist abzuwarten. Bodendenkmal und Erdbauarbeiten sind zunächst unverändert zu erhalten. Der Termin für den Beginn der Erdbauarbeiten ist der Außenstelle Overath des LVR-Amts für Bodendenkmalpflege im Rheinland mit einem Vorlauf von mindestens einer Woche anzugeben.

- Kampfmittel**
- Sind bei der Durchführung des Bauvorhabens beim Erdrauhub außergewöhnliche Verfabungen festzustellen oder werden verdächtige Gegenstände beobachtet, sind die Arbeiten sofort einzustellen und der Stadt Monheim am Rhein und / oder die Bezirksregierung Düsseldorf - Kampfmittelbeseitigungsdienst (KBD) zu verständigen. Der Erlass des Innenministeriums vom 21.01.1998 VC 3-5.115 und der Erlass des Ministeriums für Bauen und Wohnen vom 29.10.1997 II A 3 - 100/95 zur Anwendung der Nr. 16.122 W BauO NW sind zu beachten.
- Bodenschutz**
- Nach § 202 BauGB in Verbindung mit DIN 18615 ist der Oberboden (Mutterboden) bei Errichtung oder Änderung von Deichschutzvorrichtung, Erdarbeiten mit wesentlichen Eingriffen in den Untergrund, wie die Errichtung der Abwehr oder die Veränderung von baulichen Anlagen, Bohrungen, Vertiefungen der Erdoberfläche sowie die Entnahme von Boden- oder sonstigem Material, bedürfen demnach einer deichschutzrechtlichen Genehmigung. Diese Genehmigung ist bei der Bezirksregierung Düsseldorf, Dezernat 54, Sachgebiet 54.4 - Hochwasserschutz, zu beantragen.
- Geologische Gegebenheiten**
- Die Stadt Monheim befindet sich in der Erdbebenzone 1 und der Untergrundklasse 2. Gemäß der Karte der Erdbebenzonen und geologischen Untergrundklassen der Bundesrepublik Deutschland 1:350.000, Bundesland NRW (Juni 2006), Karte zu DIN 4149 (Fassung April 2005), in der DIN 4149: 2005 sind die entsprechenden bautechnischen Maßnahmen aufgeführt.
- Einschneidung in technische Regelwerke**
- Die technischen Regelwerke (wie z.B. DIN-Normen oder sonstige Richtlinien), auf die in den textlichen Festsetzungen Bezug genommen wird, können im Fachbereich Stadtplanung und Bauaufsicht der Stadt Monheim am Rhein, Rathausplatz 2 in 40789 Monheim am Rhein, eingesehen werden.

- Hochwasser durch Starkregen**
- Überschwerenungen können durch Starkregenereignisse hervorgerufen werden. Für das Land Nordrhein-Westfalen liegen diesbezüglich Starkregenrisikokarten des Bundesamtes für Kartographie und Geodäsie (BKG) vor. Die Starkregenrisikokarten werden durch das Landesamt für Natur, Umwelt und Verbraucherschutz Nordrhein-Westfalen (LANUV) zur Verfügung gestellt (http://www.klimaanpassung-karte.nrw.de/).
- Deichschutzzone**
- Der Bebauungsplan befindet sich in Teilen im Bereich einer Deichschutzzone III und unterliegt den Regelungen der Deichschutzverordnung. Erdarbeiten mit wesentlichen Eingriffen in den Untergrund, wie die Errichtung der Abwehr oder die Veränderung von baulichen Anlagen, Bohrungen, Vertiefungen der Erdoberfläche sowie die Entnahme von Boden- oder sonstigem Material, bedürfen demnach einer deichschutzrechtlichen Genehmigung. Diese Genehmigung ist bei der Bezirksregierung Düsseldorf, Dezernat 54, Sachgebiet 54.4 - Hochwasserschutz, zu beantragen.
- Bei Rheinhochwasser ist im Bereich des Bebauungsplangebietes mit Druck- und Quinwasser zu rechnen. Der Wasserstand zum Bemessungshochwasser beträgt auf Höhe des Plangebietes für den Rhein-km 713,8, rechtes Ufer, BH2004 = + 42,25 m NHN. Diese hydrostatische Druckhöhe kann bei langanhaltenden und besonders hohen Rheinwasserständen auch landseitig der Hochwasserschutzanlage bis auf Höhe des BH2004 reichen.

- Rechtsgrundlagen**
- (BauGB) Baugesetzbuch vom 03. November 2017 (BGBl. I S. 3634) in der zur Zeit des Satzungsbeschlusses gültigen Fassung.
- (BauNVO) Baunutzungsverordnung vom 21. November 2017 (BGBl. I S. 3786) in der zur Zeit des Satzungsbeschlusses gültigen Fassung.
- (PlanZV) Planzeichenverordnung vom 18. Dezember 1990 (BGBl. 1991 I S. 58) in der zur Zeit des Satzungsbeschlusses gültigen Fassung.
- (GO NRW) Gemeindeordnung für das Land Nordrhein-Westfalen laut Bekanntmachung vom 14. Juli 1994 (GV NW S. 666) in der zur Zeit des Satzungsbeschlusses gültigen Fassung.
- (BauO NRW) Bauordnung für das Land Nordrhein-Westfalen - Landesbauordnung 2018 (BauO NRW 2018) vom 21. Juli 2018 (GV NRW 2018 S. 421), in der zur Zeit des Satzungsbeschlusses gültigen Fassung.

VERFAHRENSVERMERKE

Die Planungsunterlagen entsprechen den Anforderungen des § 1 der Planzeichenverordnung. Angefertigt nach Katastergrundlagen und örtlicher Aufmessung.	Für die städtebauliche Erarbeitung des Planentwurfs:
Krefeld, den 19.12.2024	Haar, den 19.12.2024
ÖbVI Manfred Schehl Grüner Dyk 55	47803 Krefeld

AUFSTELLUNGSBESCHLUSS

Dieser Bebauungsplan ist gem. § 2 (1) BauGB durch Beschluss des Ausschusses für Klimaschutz, Stadtplanung und Verkehr vom 23.03.2023 aufgestellt worden.

Die frühzeitige Unterrichtung und Erörterung gem. § 3 (1) BauGB wurde durch Beschluss des Ausschusses für Klimaschutz, Stadtplanung und Verkehr vom 29.02.2024 in Form einer **Bürgerversammlung** am 16.04.2024 durchgeführt.

Monheim am Rhein, den 19.12.2024	Monheim am Rhein, den 19.12.2024
Bürgermeister	Bereich 61 Stadtplanung und Bauaufsicht

BESCHLUSS VERÖFFENTLICHUNG

Der Ausschuss für Klimaschutz, Stadtplanung und Verkehr der Stadt Monheim am Rhein hat am 13.06.2024 die Veröffentlichung des Bebauungsplanentwurfes gem. § 3 (2) i.V.m. § 13 BauGB beschlossen.

Nach der ortsüblichen Bekanntmachung am 24.06.2024 ist der Bebauungsplanentwurf mit der Begründung gem. § 3 (2) i.V.m. § 13 BauGB am 25.06.2024 bis 26.07.2024 veröffentlicht worden.


Monheim am Rhein, den 19.12.2024	Monheim am Rhein, den 19.12.2024
Bürgermeister	Bereich 61 Stadtplanung und Bauaufsicht

SATZUNGSBESCHLUSS

Der Rat der Stadt Monheim am Rhein hat den Bebauungsplan gem. § 10 BauGB i. V. m. §§ 7 und 41 der Gemeindeordnung für das Land Nordrhein-Westfalen vom 14.07.1994 (GV NW S. 666) in der zur Zeit des Satzungsbeschlusses gültigen Fassung am 19.12.2024 als Satzung beschlossen.

Der Satzungsbeschluss des Rates der Stadt Monheim am Rhein vom 19.12.2024 ist gem. § 10 (3) BauGB am 20.12.2024 ortsüblich bekannt gemacht worden.

Monheim am Rhein, den 19.12.2024	Monheim am Rhein, den 23.12.2024
Bürgermeister	Bürgermeister

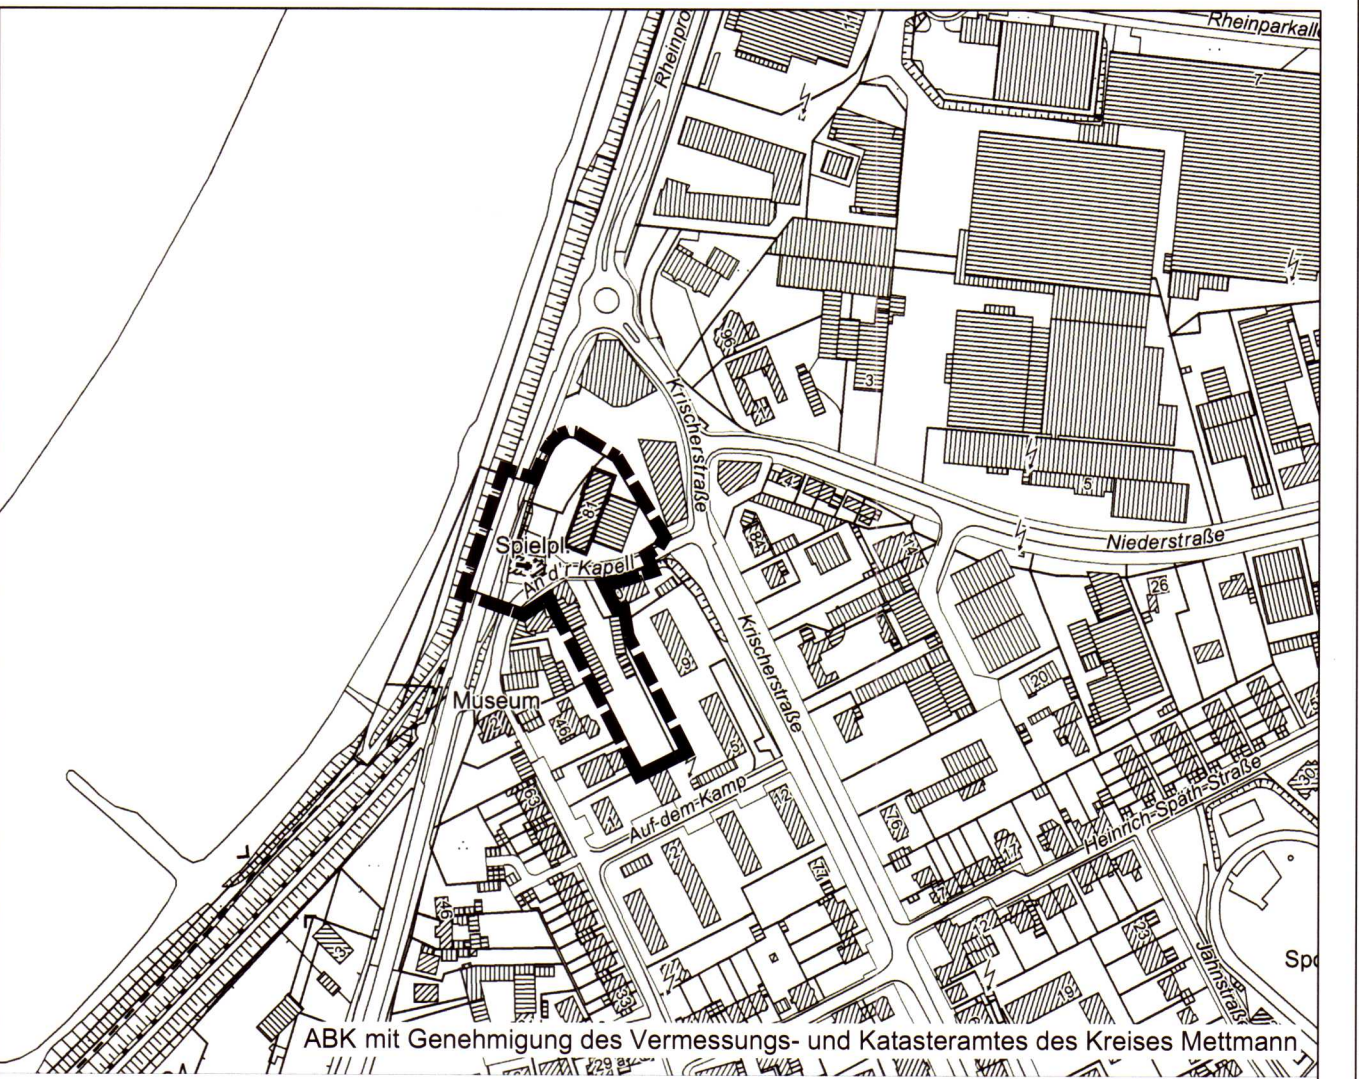

BEBAUUNGSPLAN 169M "Marienkapelle"

Gemarkung Monheim
Flur 11 und 12
Stand: Satzung November 2024
Maßstab 1 : 500

1. Ausfertigung dieses Planes 19.12.2024

