


B.-Plan Nr. 33B(a)

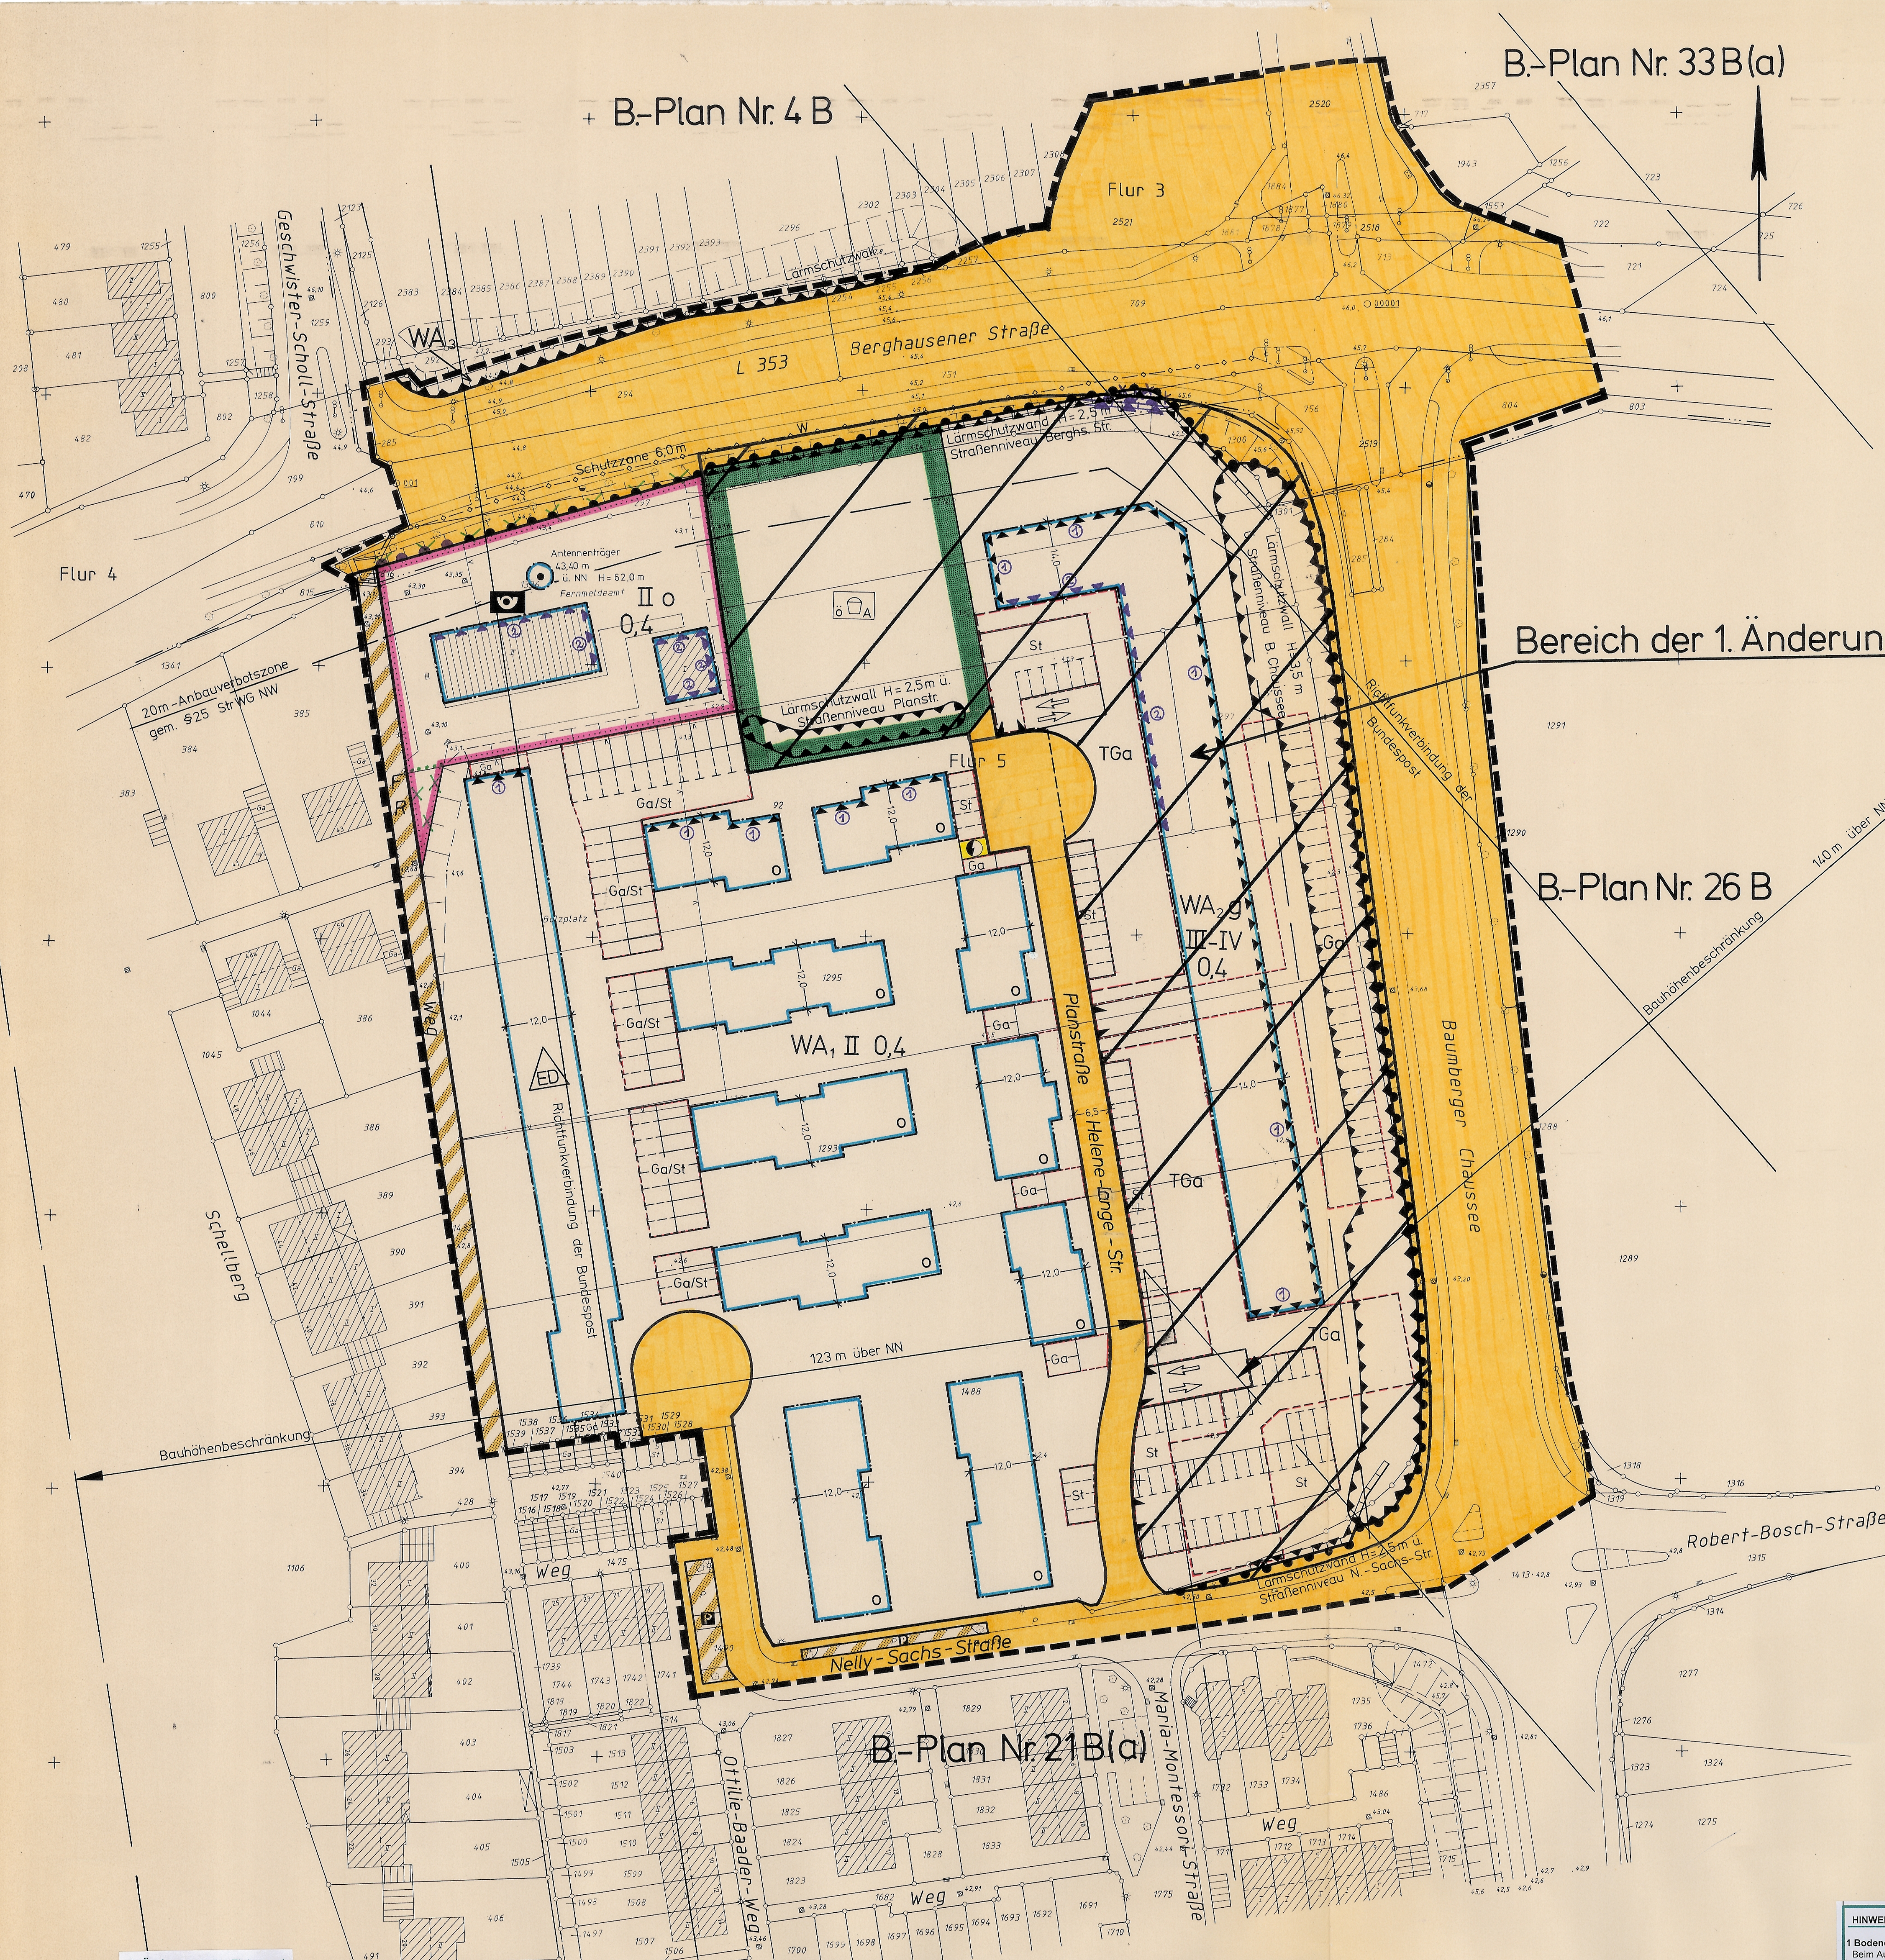

Textliche Festsetzungen zum Bebauungsplan Nr. 21 B (b)

- Ausschluss von Nebenanlagen**
(§§ 14 Abs. 1, 23 Abs. 5 BauNVO)
- Auf den nicht überfahrenen Grundstücksflächen sind Nebenanlagen (im Sinne des § 14 Abs. 1 BauNVO) sowie alle übrigen Anlagen, die nach dem Landesrecht in das Abschaltschlangen zulässig sind oder zumachen werden können, ausgeschlossen. Hiervon ausgenommen sind Balkone, Terrassen, Einfriednungen, Kinderspielfläzen und Stellplätze für Kraftfahrzeuge (Müllcontainer).
- 2. Lärmschutzmaßnahmen**
(§ 9 Abs. 1 Nr. 24 BauGB)
- In allen Allgemeinen Wohngebieten sind an den Außenwandteilen der Gebäude massive Schutzmaßnahmen zu treffen (Erschallungen für bauliche Maßnahmen zum Schutz gegen Außenlärm, die das Schallschutzwert in Höhe von -11/000 - 40 % (Ermittlungsfläche).
- Lärmmäßig bewertetes Schallschutzwert in dB A Schallschutzwertbereich: Außenwand, Dach, Fenster, Türen der Fenster
- | | | | | |
|---|-----|----|----|---|
| W 1 | III | 40 | 30 | 2 |
| W 2 (Berghausener Straße/Baumhanger Chaussee abgewandt) | III | 40 | 30 | 2 |
- ② W 2 (Berghausener Straße/Baumhanger Chaussee zugewandt und Glasflächen)
- | | | | | |
|---------|-----|----|----|---|
| E 6 | III | 40 | 30 | 2 |
| I, 06 | IV | 40 | 35 | 2 |
| II, 06 | V | 50 | 40 | 4 |
| III, 06 | V | 50 | 40 | 4 |
- ③ W 2 und Fläche für Gemeindeförderung (Beispiel zugewandte Gebäude)
- | | | | | |
|---------|-----|----|----|---|
| E 6 | III | 40 | 30 | 2 |
| I, 06 | IV | 40 | 35 | 2 |
| II, 06 | V | 50 | 40 | 4 |
| III, 06 | V | 50 | 40 | 4 |
- 3. Anpflanzungen von Bäumen, Strüchern und sonstigen**
Bepflanzungen
(§ 9 Abs. 1 Nr. 25 a BauGB)
- 3.1
- Die Lärmschutzwälle entlang der Baumhanger Chaussee und innerhalb des Stellplatzes sind ausschließlich mit heimischen und standortgerechten Bäumen und Strüchern zu bepflanzen und dauerhaft zu unterhalten.
- 3.2
- Die Lärmschutzwälle entlang der Berghausener Straße und W 2 (Berghausener Straße) sind ausschließlich mit Strüchern und Pflanzen zu bepflanzen und zu unterhalten.
- 3.3
- Die Stellplatzanlagen sind ausschließlich mit Strüchern und Hecken bis 1,0 m Höhe abzugrenzen und zu unterhalten.
- Nach 4. 5 Stellplätze ist die Anpflanzung in einer Breite von mindestens 1,0 m bis zur Fassade der Stellplatzanlage hineinzufließen. Auf diese Flächen sind zusätzlich jeweils 1 hochstämmiger Baum zu pflanzen.
- 4. Gestalterische Festsetzungen** gem. § 81 BauO NW i.V.m. § 9 Abs. 4 BauGB
- 4.1 Dachformen, Dachabschlüsse
- In den Allgemeinen Wohngebieten - W 1 + W 2 - sind Satteldächer mit Dachneigungen von 30° - 35° zulässig.
- 4.2 Dachaufbauten, Dachschneidungen
- Dachaufbauten und Dachschneidungen sind in einer Gesamtlänge bis zu 1/2 der Firstlänge in Abschnitte zulässig.
- 4.3 Drennel
- In den Allgemeinen Wohngebieten - W 1 + W 2 - sind Drennel bis maximal 0,8 m Höhe zulässig.
- Als Drennelhöhe gilt das Maß von der obersteckten Rohbaudecke des letzten Geschosses bis zum Scheitelpunkt der Außenhaut mit der Dachhaut.
- 4.4 Einfriednungen
- An den Abgrenzungen der Wohnhöfe sind als Erschließungsflächen Zäune und Hecken bis zu 1,2 m Höhe zulässig.
- Ausnahmsweise sind bei Wohnhöfen, die als Erschließungsflächen gelten, als Einfriednungen Hecken bis zu 1,0 m Höhe zulässig. Erschließungsflächen sind die öffentlichen Verkehrsflächen.
- 5.**
- Die Festsetzungen der Bebauungspläne Nr. 4 & Nr. 33 B (a). Nr. 26 & Nr. 21 B (a) werden, soweit sie vom Geltungsbereich der Bebauungspläne Nr. 21 & 33 B (a) erfasst werden, nach Inkrafttreten dieses Bebauungsplans aufgehoben.

HINWEISE (3. Änderung grüne Eintragungen)

- ## 1 Bodendenkmale / Kamnetal
- Im Aufreihen archäologischer Bodendenkmale und Befunde sind die Stadt Mönchen am Unterendebühlende oder in der Umgebung (in Rheinland, Altkreis Aachen, Ost-Eifel) an der B 4, 5161, 5162, 5163,58

[illegible]