


27 M

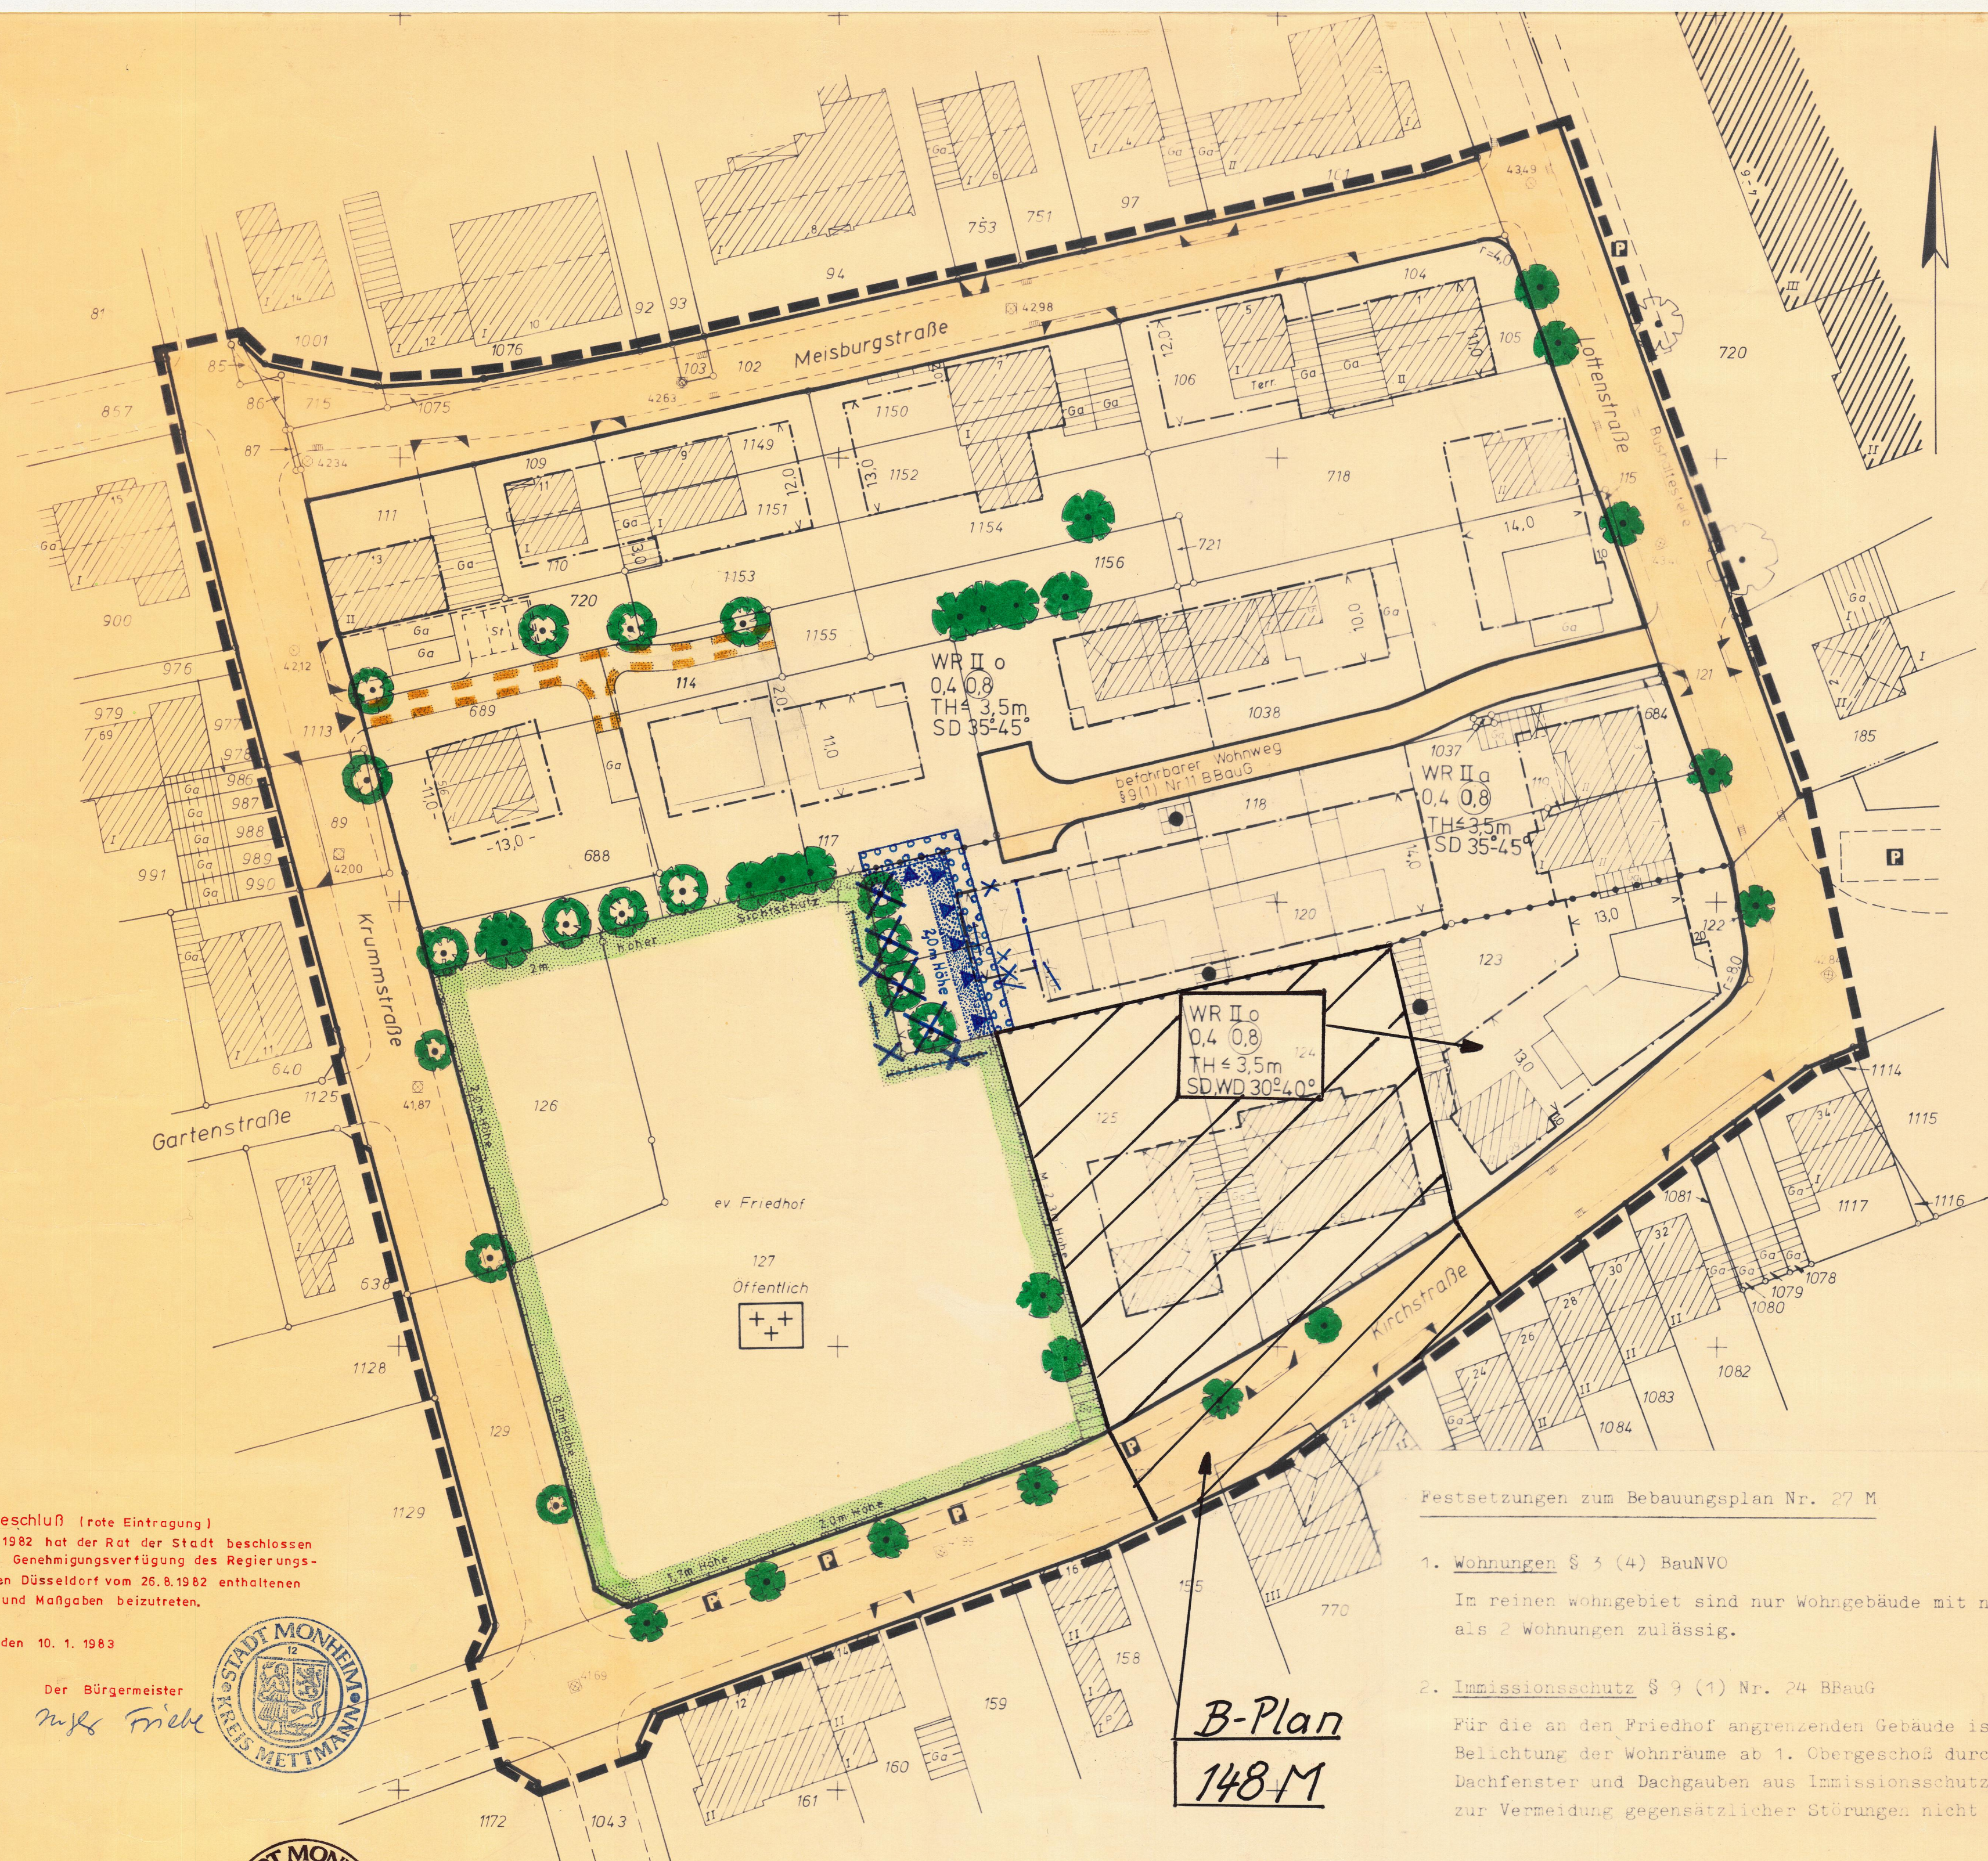

Beitragsbeschluss (rote Eintragung)
Am 26.10.1982 hat der Rat der Stadt beschlossen
den in der Genehmigungsverfügung des Regierungs-
präsidenten Düsseldorf vom 26.8.1982 enthaltenen
Auftrag und Maßgaben beizutreten.

Monheim, den 10.1.1983

Der Bürgermeister

M. F. Mehl



Festsetzungen zum Bebauungsplan Nr. 27 M

- Wohnungen § 3 (4) BauNVO**
Im reinen Wohngebiet sind nur Wohngebäude mit nicht mehr
als 2 Wohnungen zulässig.
- Immissionsschutz § 9 (1) Nr. 24 BBauG**
Für die an den Friedhof angrenzenden Gebäude ist eine
Belastung der Wohnräume ab 1. Obergeschoss durch liegende
Dachfenster und Dachgauben aus Immissionsschutzgründen
zur Vermeidung gegenseitiger Störungen nicht zulässig.

B-Plan
148 M

Änderungen

STADT MONHEIM

Bebauungsplan Nr. 27 M

Gemarkung Monheim

Flur 16

Maßstab 1:500

Rechtsgrundlagen ab 1. Änderung

(BauGB) Baugesetzbuch in der Fassung der Bekanntmachung vom
08.12.1986 (BGBl. I S. 2253) (zuletzt geändert durch E-Vertr. 31.08.1990
(BGBl. II S. 889, 1122))

(BauNVO) Bauordnungsverordnung in der Fassung der Bekanntmachung vom
15.9.1977 (BGBl. I S. 1763), zuletzt geändert am 23.01.1990 (BGBl. I S. 127)
(PlanVO) Planzeichenverordnung in der Fassung vom 18.12.1990 (BGBl. I S. 58)

(60 NW) Gemeindeordnung für das Land Nordrhein-Westfalen in der Fassung der
Bekanntmachung vom 13.8.1984 (GV NW 1984 S. 475), zuletzt geän-
dert durch Gesetz vom 07.03.1990 (GV NW 1990 S. 141)

(BauNVO) Bauordnung für das Land Nordrhein-Westfalen in der Fassung der
Bekanntmachung vom 26.06.1984 (GVBl. S. 419/532), zuletzt geändert durch Gesetz
vom 20.06.1989 (GVBl. S. 432).

Dieser Plan enthält Festsetzungen nach § 9 BauGB v. 18.8.1976 (BGBl. I S. 2256)
Es gilt die BauNVO vom 15.9.1977 (BGBl. I S. 1763)
sowie die BauNVO in der Fassung der Bekanntmachung
vom 27.1.1970 (GV NW S. 95) geändert durch Gesetz
vom 27.3.1979 (GV NW S. 122)

1. Ausfertigung
Blatt *

1. Änderung (blaue Eintragung)

Die 1. Änderung ist gem. § 2(4) in Verbindung mit
§ 2(1) des BauGB durch Beschluss des Rates vom
07.11.1991 aufgestellt worden.

Monheim, den 16.12.1991

Die Bürgermeisterin

W. F. Mehl



Freiwillige Bürgerbeteiligung
Die Unterrichtung und Erörterung gem. § 3(1) BauGB
wurde durch Beschluss des Ausschusses für Planung
und Umwelt vom 26.10.1982 am
durchgeführt.

Monheim, den 17.02.1992

Die Bürgermeisterin

W. F. Mehl




Nach ortsüblicher Bekanntmachung am 31.12.1991
ist die Änderung mit Begründung gem. § 3(2)
BauGB in der Zeit vom 08.01.1992 bis 10.02.1992
öffentlich ausgelegt worden.

Monheim, den 17.02.1992

Die Bürgermeisterin

W. F. Mehl

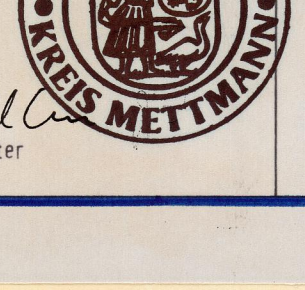

Der Rat hat die Änderung gem. § 10 BauGB in
Verbindung mit den §§ 4 u. 28 der Gemeindeordnung
für das Land Nordrhein-Westfalen vom 13.08.1984
(GV NW S. 475), geändert durch das Gesetz vom
07.03.1990 (GV NW S. 141) am 01.07.1993 als
Satzung beschlossen.

Monheim, den 26.07.1993

Die Bürgermeisterin

W. F. Mehl



Das Anzeigeverfahren gem. § 11 BauGB ist mit
Verfügung vom heutigen Tage abgeschlossen
worden.

Düsseldorf, den 3. AUG. 93

Der Regierungspräsident

W. F. Mehl




Die Verlegung des Regierungspräsidenten vom
03.08.1993 ist gem. § 12 BauGB am 06.12.1994
ortsüblich bekannt gemacht worden.

Monheim, den 16.01.1995

Die Bürgermeisterin

W. F. Mehl

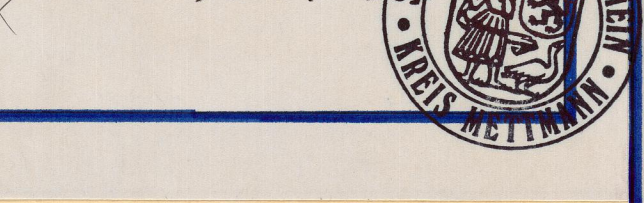



Rechtsgrundlagen ab 1. Änderung

(BauGB) Baugesetzbuch in der Fassung der Bekanntmachung vom
08.12.1986 (BGBl. I S. 2253) (zuletzt geändert durch E-Vertr. 31.08.1990
(BGBl. II S. 889, 1122))

(BauNVO) Bauordnungsverordnung in der Fassung der Bekanntmachung vom
15.9.1977 (BGBl. I S. 1763), zuletzt geändert am 23.01.1990 (BGBl. I S. 127)
(PlanVO) Planzeichenverordnung in der Fassung vom 18.12.1990 (BGBl. I S. 58)

(60 NW) Gemeindeordnung für das Land Nordrhein-Westfalen in der Fassung der
Bekanntmachung vom 13.8.1984 (GV NW 1984 S. 475), zuletzt geän-
dert durch Gesetz vom 07.03.1990 (GV NW 1990 S. 141)

(BauNVO) Bauordnung für das Land Nordrhein-Westfalen in der Fassung der
Bekanntmachung vom 26.06.1984 (GVBl. S. 419/532), zuletzt geändert durch Gesetz
vom 20.06.1989 (GVBl. S. 432).

  Bestand		Art der baulichen Nutzung		Bauweise, Baulinien, Baugrenzen		Bau Anlagen u. Einricht. d. Gemeinbedarf		Verkehrsflächen		Grünflächen		Sonstige Darstellungen und Festsetzungen		Hinweisende Darstellung	
Gebäude und Signaturen siehe auch DIN 3020		§ 9 Abs. 2 und 3 der BauNVO vom 15.9.1977 (BGBl. I S. 1763)		§ 9 Abs. 1 Nr. 2 BauNVO und §§ 17, 22, 23 BauNVO		§ 9 Abs. 1 Nr. 1 BauNVO		§ 9 Abs. 1 Nr. 11 BauNVO		§ 9 Abs. 1 Nr. 15 BauNVO		§ 9 Abs. 1 Nr. 21 BauNVO		§ 9 Abs. 1 Nr. 24 BauNVO	
 Wohngebäude		WS Kleinsiedlungsgebiete		nur Einzel- und Doppelhäuser zulässig § 2(1) BauNVO		Flächen oder Baugrundstücke für den Gemeinbedarf		Verkehrsflächen mit Grundgestaltung		öffentliche Grünflächen		Flächen für Stellplätze oder Garagen § 9 Abs. 1 Nr. 21 BauNVO		1. Die Unterteilung der Straßenflächen	
 Wirtschaftsgebäude		WR Reine Wohngebiete		nur Einzelhäuser zulässig § 2(1) BauNVO		Verwaltungsgebäude		offene Parkflächen		Parkanlage		Stellplätze		2. Die geplanten Grundstücksgrenzen	
 öffentl. Gebäude		WA Allgemeine Wohngebiete		offene Bauweise § 2(1) BauNVO		Schule		Straßenbegrenzungsline		Freizeitanlage		Gemeinschaftsstellplätze		3. Die innerhalb der überbaubaren Grundstückflächen eingetragenen geplanten Gebäude	
 künstl. fortlaufende Gebäude		WD Dörfergebiete		geschlossene Bauweise § 2(1) BauNVO		Krankenhaus		Zufahrtsverbot		Bauplatz		Gemeinschaftsstellplätze			
		MD Dörfergebiete		abgewinkelte Bauweise § 2(1) BauNVO		Theater		Ein- u. Ausfahrtsbereich		Freizeitanlage		Gemeinschaftsstellplätze			
		MK Mischgebiete		Be- und Ausbauten, die den öffentlichen Raum nicht beeinträchtigen		Jugendheim		Flächen für Versorgungsanlagen § 9 Abs. 1 Nr. 12 BauNVO		Freizeitanlage		Gemeinschaftsstellplätze			
				Fremder Sicht entzogene Garagen und Antriebswege § 17(1) BauNVO		Feuerwehr		Flächen für Aufschüttungen, Abgrabungen oder für die Gewinnung von Bodenschätzen § 9 Abs. 1 Nr. 17 BauNVO		Freizeitanlage		Gemeinschaftsstellplätze			
				Friedhöfe § 17(1) BauNVO		Kirche		Flächen für die Land- und Forstwirtschaft § 9 Abs. 1 Nr. 18 BauNVO		Freizeitanlage		Gemeinschaftsstellplätze			
				Friedhöfe § 17(1) BauNVO				Flächen für die Land- und Forstwirtschaft § 9 Abs. 1 Nr. 18 BauNVO		Freizeitanlage		Gemeinschaftsstellplätze			
				Friedhöfe § 17(1) BauNVO				Flächen für die Land- und Forstwirtschaft § 9 Abs. 1 Nr. 18 BauNVO		Freizeitanlage		Gemeinschaftsstellplätze			
				Friedhöfe § 17(1) BauNVO				Flächen für die Land- und Forstwirtschaft § 9 Abs. 1 Nr. 18 BauNVO		Freizeitanlage		Gemeinschaftsstell			