


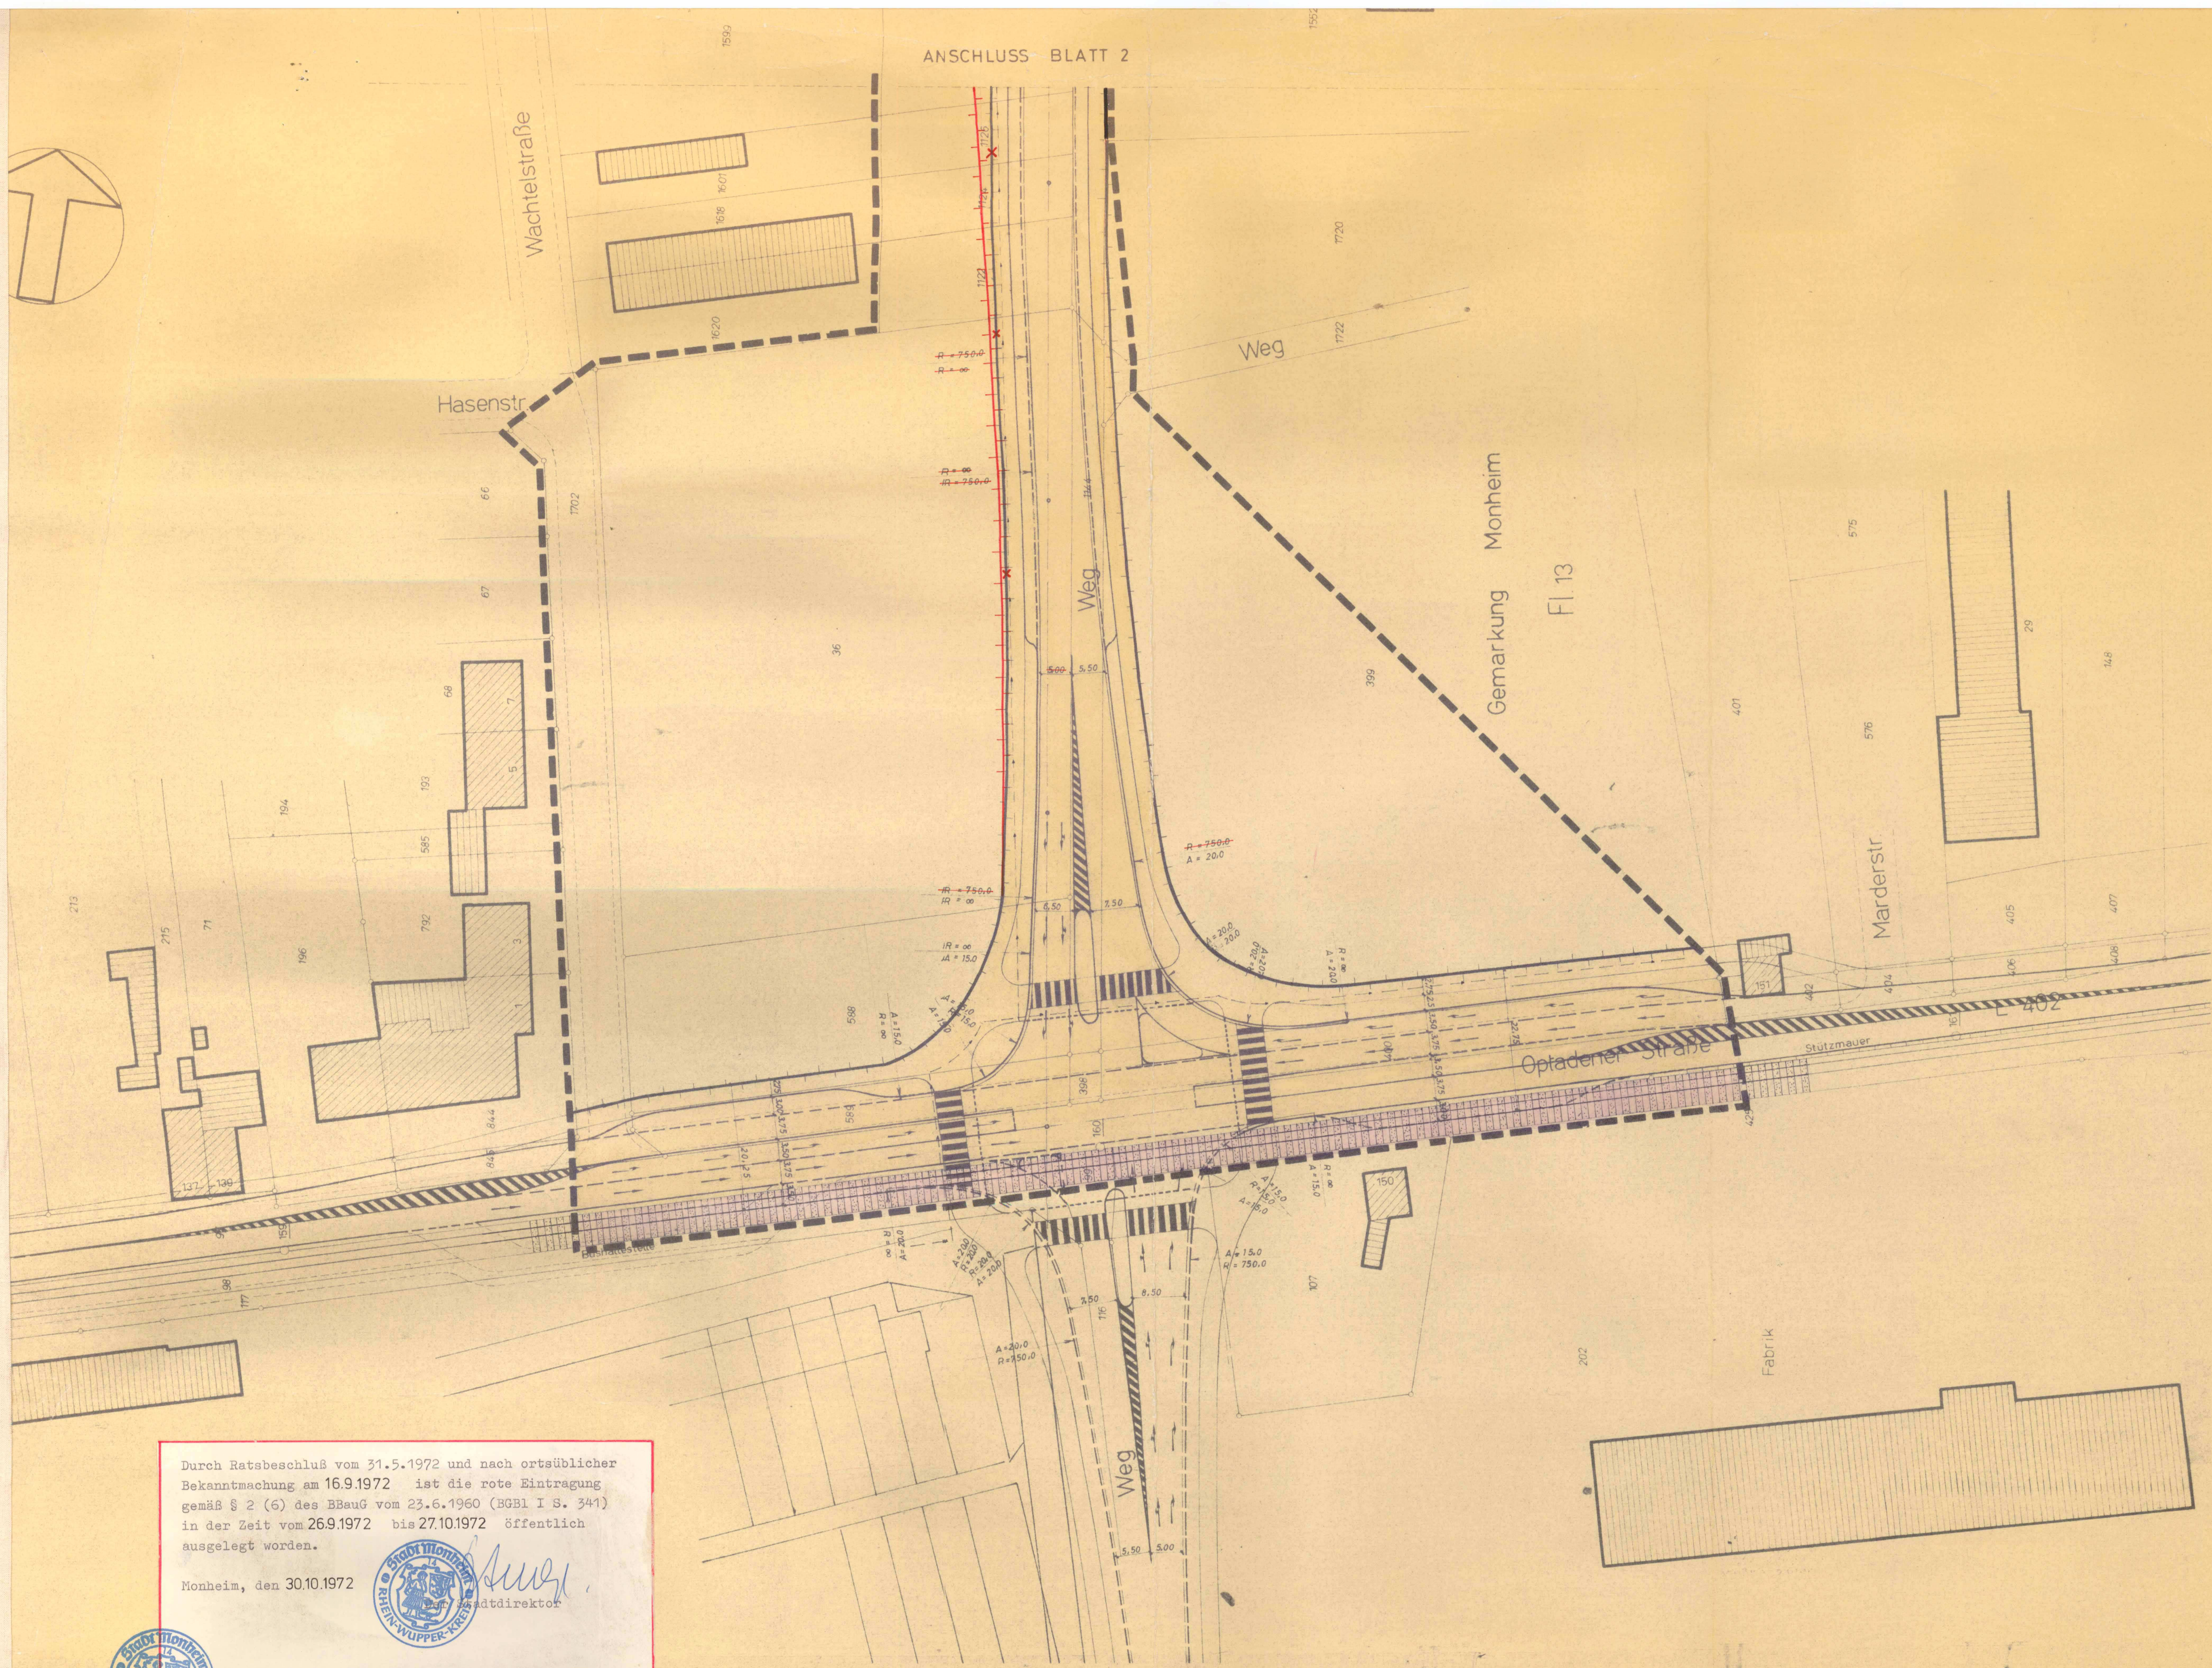

Durch Ratsbeschluss vom 31.5.1972 und nach ortsüblicher Bekanntmachung am 16.9.1972 ist die rote Eintragung gemäß § 2 (6) des BBauG vom 23.6.1960 (BGBl. I S. 341) in der Zeit vom 26.9.1972 bis 27.10.1972 öffentlich ausgelegt worden.

Monheim, den 30.10.1972

[Signature]
Stadtdirektor



6363
02


Gebäudebestand		Art der baulichen Nutzung		Maß der baulichen Nutzung		Baul. Anlagen u. Einricht. f. d. Gemeinbedarf		Verkehrsflächen		Führung von Versorgungsleitungen		Flächen für die Land- und Forstwirtschaft		Kennzeichnungen und nachrichtliche Übernahmen	
Wohngebäude Wohnungsgebäude Indust. Gebäude Laufende fortlaufende Gebäude Signaturen Bauweise 40.32 Höhe über N.N. (410) Neue Höhe über N.N.		WS Kleindienstgebiete WR Reine Wohngebiete WA Allgemeine Wohngebiete MD Dorfgebiete MI Mischgebiete MG Gewerbegebiete SI Industriegebiete SW Wohnerschließungsgebiete		Zahl der Wohnbevölkerung Grundflächenzahl Bauweise, Baulinien, Baugrenzen Bauweise, Baulinien, Baugrenzen		Kindertagesstätten Kindertagesstätten Kindertagesstätten Kindertagesstätten		Verkehrsflächen mit Grundgestaltung Verkehrsflächen mit Grundgestaltung Verkehrsflächen mit Grundgestaltung Verkehrsflächen mit Grundgestaltung		Oberräumliche Versorgungsleitungen Unterräumliche Versorgungsleitungen Grünflächen Grünflächen		Flächen für die Land- und Forstwirtschaft Flächen für die Land- und Forstwirtschaft Flächen für die Land- und Forstwirtschaft Flächen für die Land- und Forstwirtschaft		Kennzeichnungen und nachrichtliche Übernahmen Kennzeichnungen und nachrichtliche Übernahmen Kennzeichnungen und nachrichtliche Übernahmen Kennzeichnungen und nachrichtliche Übernahmen	
Die Planunterlagen entsprechen den Anforderungen des § 1 der Bauzeichnungsverordnung vom 18.1.65 Hamm, den 5.1.71		6.7.71 6.7.71		30.6.1970 2.7.1971		6.8.71 6.8.71		19.12.72 20.12.72		26.7.73 22.8.73		22.8.73 22.8.73		Es gilt die Baunutzungsverordnung 1968 (BauNutzVO) vom 18.1.65 Es gilt die Baunutzungsverordnung 1968 (BauNutzVO) vom 18.1.65	

STADT MONHEIM

Bebauungsplan Nr. 41 M
Gemarkung Monheim
Flur 13
Maßstab 1:500

Es gilt die Baunutzungsverordnung 1968 (BauNutzVO) vom 18.1.65

8	7	6	5	4	3	2	1
---	---	---	---	---	---	---	---

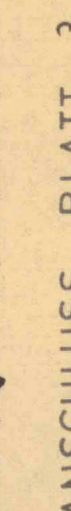

Monheim, den 30.10.1972


 Stadtdirektor

6363
02

[illegible]