


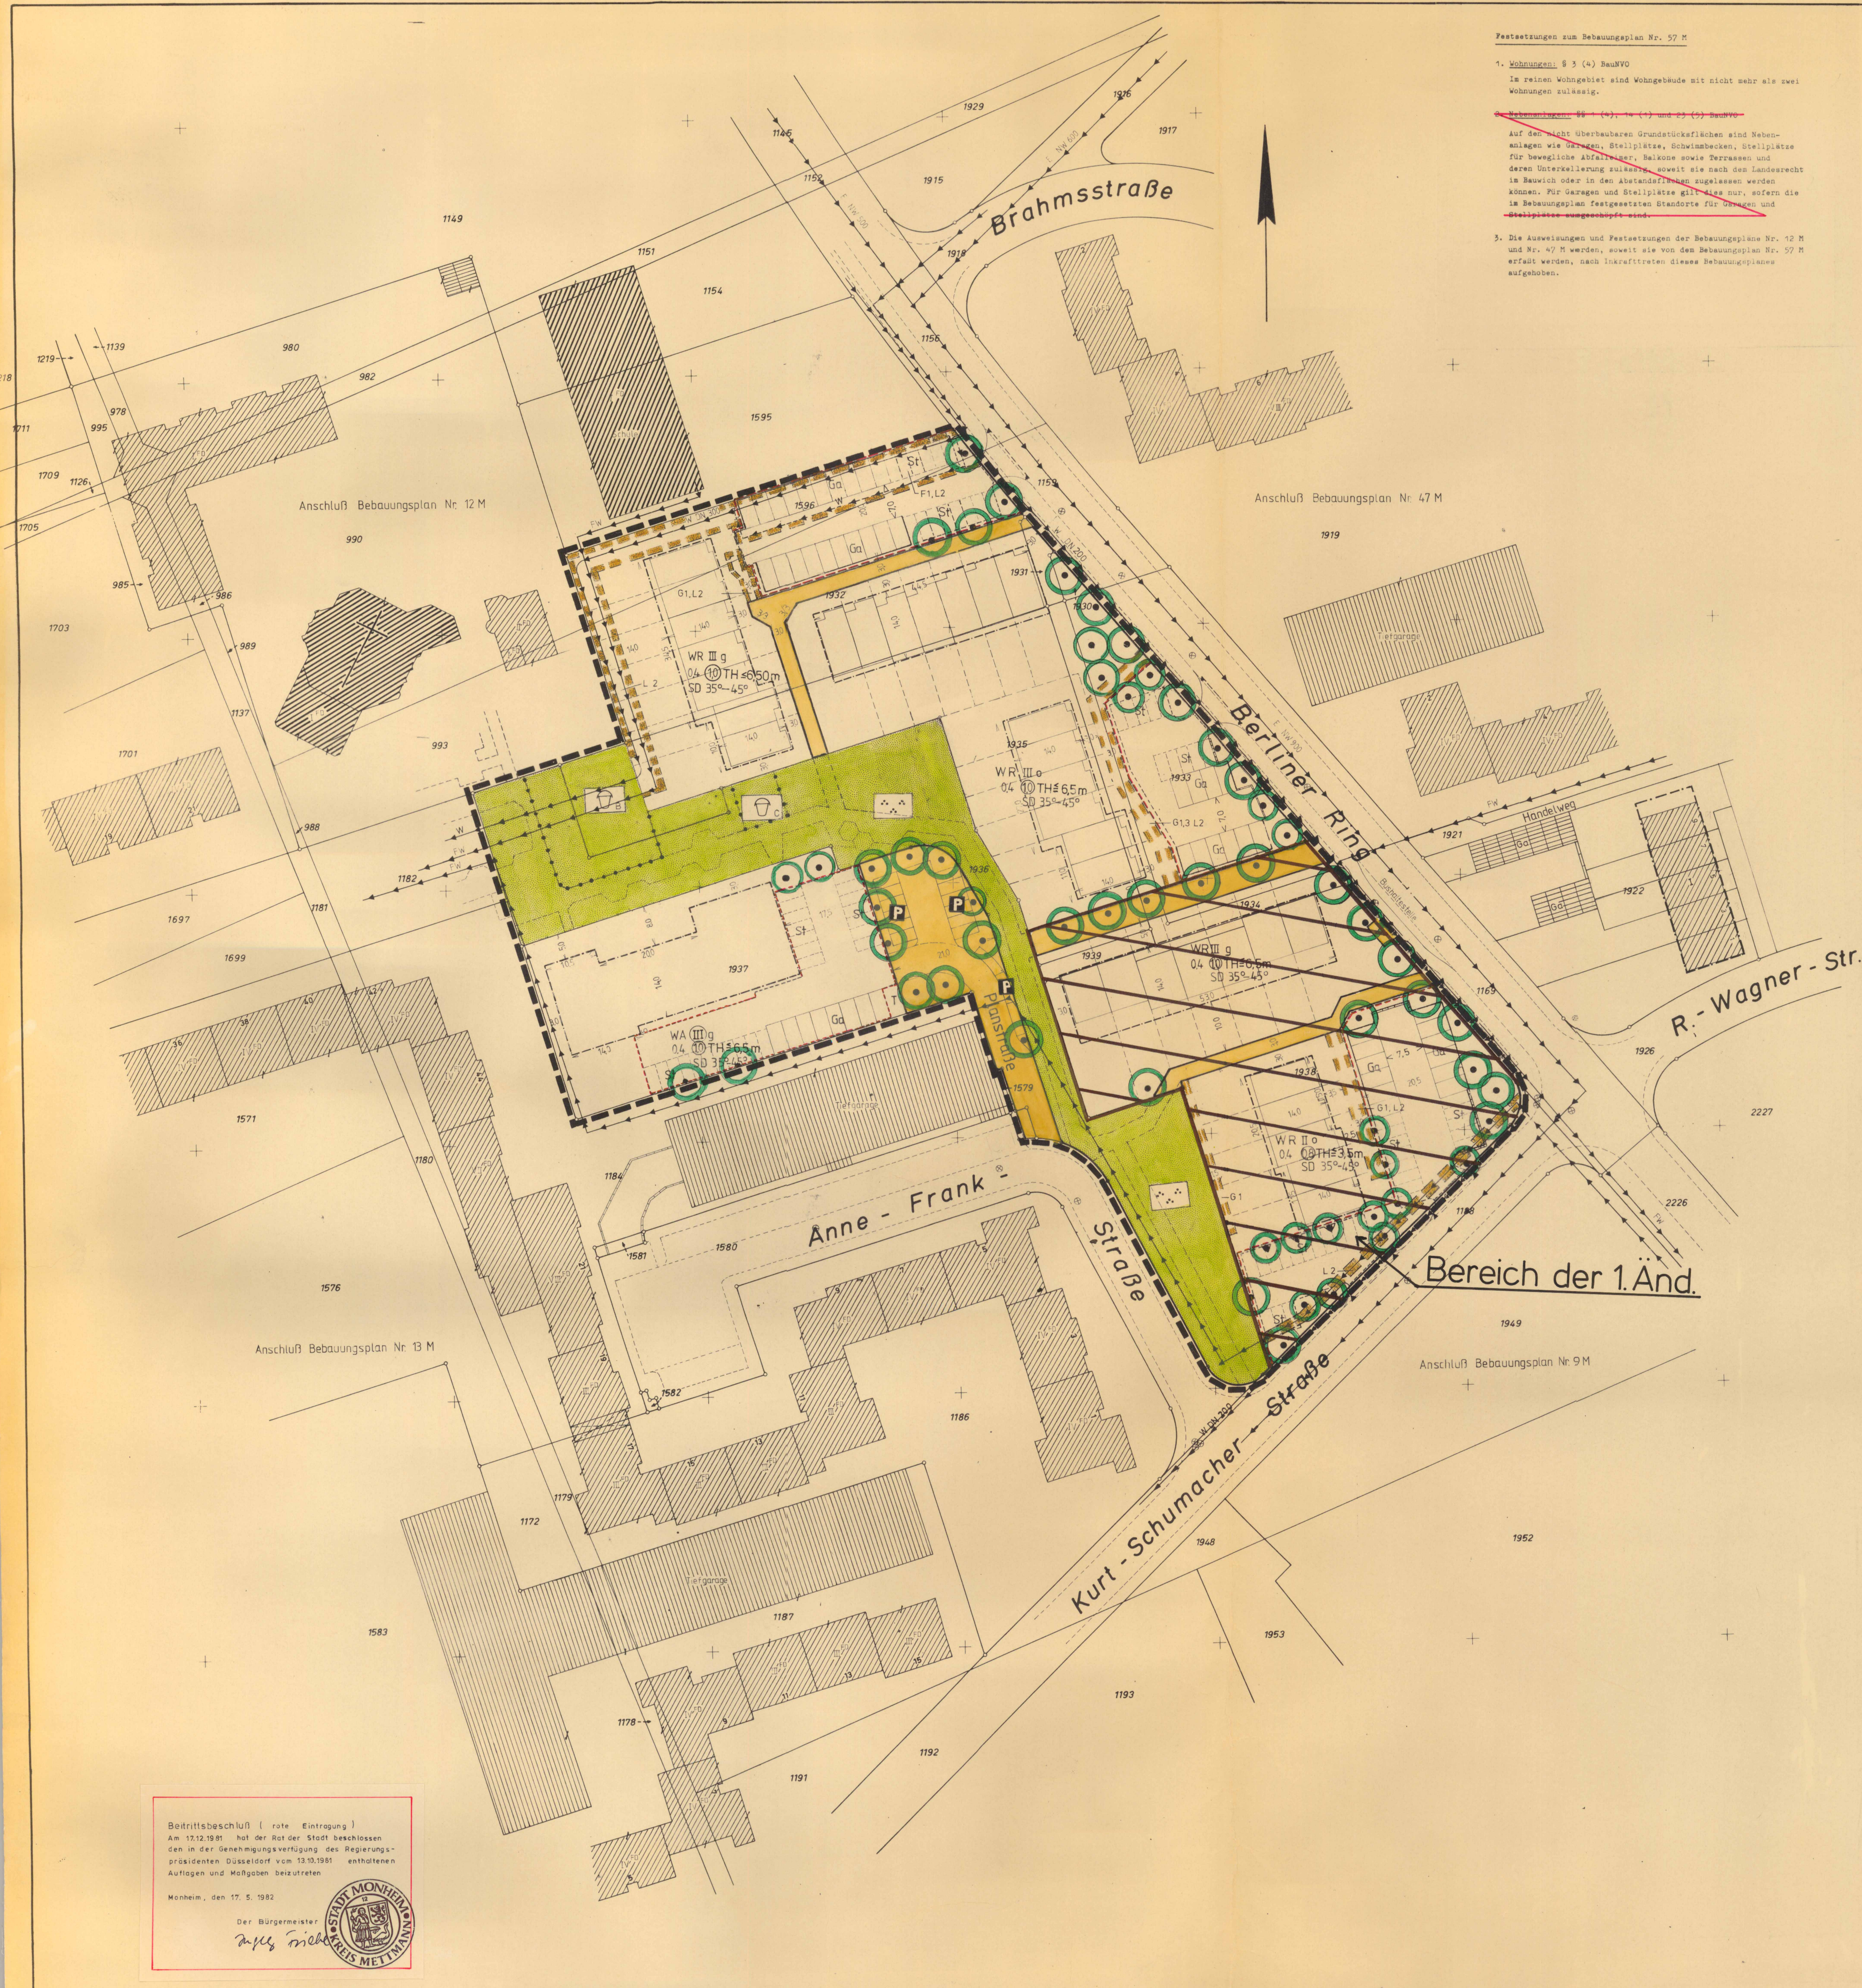

- Festsetzungen zum Bebauungsplan Nr. 57 M**
- Wohnungen § 3 (4) BauVO**
In reinen Wohngebieten sind Wohngebäude mit nicht mehr als zwei Wohnungen zulässig.
 - Rechtsvorschriften § 4 (1), (2) und § 5 (1) BauVO**
Auf den nicht überbauten Grundstücken sind Neben-
anlagen wie Örtchen, Stellplätze, Schwimmbäder, Spielplätze
für bewegliche Anlagen, Balkone sowie Terrassen und
deren Unterstellung zulässig, soweit sie nach dem Landesrecht
in Bauhoch oder in den Abstandsflächen zugelassen werden
können. Für Garagen und Stellplätze gilt dies nur, sofern die
in Bebauungsplan festgesetzten Standards für Örtchen und
Stellplätze eingehalten werden.
 - Die Ausweisungen und Festsetzungen der Bebauungspläne Nr. 12 M
und Nr. 47 M werden, soweit sie von dem Bebauungsplan Nr. 57 M
erfaßt werden, nach Inkrafttreten dieses Bebauungsplanes
aufgehoben.

Beiratsbeschluss (1. rat. Eintragung)
Am 12.12.1981 hat der Rat der Stadt beschlossen,
den in der Genehmigungsvorgang des Beirats-
präsidenten übermittelten vom 13.10.1981
enthaltenen Aufträgen und Maßnahmen beizufügen.
Monheim, den 17. 5. 1982
Der Bürgermeister
[Signature]

Bestand	Art der baulichen Nutzung	Bauweise, Baubau, Baugrenzen	Bau-Anlagen u. Einricht. d. Gemeinbedarf	Verkehrsmittel	Grünflächen	Sonstige Darstellungen und Festsetzungen	Kennzeichnungen und nachrichtliche Übernahmen	Hinweisende Darstellung
Gebäude und Anlagen (siehe auch DIN 3020) Wohngebäude Wirtschaftsgebäude Öffentl. Gebäude Künftig fortzuführende Gebäude Bauland Hauptabwasserleitung Schmutzwasser 40-52: Höhe über N.N. 140-121: neue Höhe über N.N. Mauer	Wohngebiete WS: Kleinsiedlungsgebiete WR: Reine Wohngebiete WA: Allgemeine Wohngebiete MD: Dorfgebiete MC: Mischgebiete Maß der baulichen Nutzung (5.9 Abs. 1 Nr. 1 des BauVO vom 13.10.1977 - § 10.1.113) Zahl der Vollgeschosse als: a) Höchstgrenze § 11(4) BauVO b) Zwangsgrenze § 11(4) BauVO c) Ausnahmen § 11(5) BauVO d) Höchstgrenze § 11(5) BauVO	Bauweise, Baubau, Baugrenzen (5.9 Abs. 1 Nr. 2 BauVO und § 17.22.23 BauVO) nur Einzel- und Doppelhäuser zulässig § 22(2) BauVO o. offene Bauweise § 22(1) BauVO o. geschlossene Bauweise § 22(3) BauVO a. abweichende Bauweise § 22(4) BauVO, wo § 22(4) BauVO b. Fächerbauweise § 11(5) BauVO c. Fremder Sicht entzogene Garten- und Atriumhäuser § 11(2) BauVO d. Baubau Gestaltung der baulichen Anlagen (5.9 Abs. 1 Nr. 3 BauVO) 1. KD: Flachdach 2. KD: Dachstuhl 3. KD: Dachstuhl Führen von Versorgungsleitungen (5.9 Abs. 1 Nr. 4 BauVO) 1. Gas 2. Wasser 3. Abwasser 4. Strom 5. Fernwärme 6. Kälte 7. Dampf 8. Luft 9. Schall 10. Vibration 11. Geruch 12. Licht 13. Wärme 14. Kälte 15. Dampf 16. Luft 17. Schall 18. Vibration 19. Geruch 20. Wärme 21. Kälte 22. Dampf 23. Luft 24. Schall 25. Vibration 26. Geruch 27. Wärme 28. Kälte 29. Dampf 30. Luft 31. Schall 32. Vibration 33. Geruch 34. Wärme 35. Kälte 36. Dampf 37. Luft 38. Schall 39. Vibration 40. Geruch 41. Wärme 42. Kälte 43. Dampf 44. Luft 45. Schall 46. Vibration 47. Geruch 48. Wärme 49. Kälte 50. Dampf 51. Luft 52. Schall 53. Vibration 54. Geruch 55. Wärme 56. Kälte 57. Dampf 58. Luft 59. Schall 60. Vibration 61. Geruch 62. Wärme 63. Kälte 64. Dampf 65. Luft 66. Schall 67. Vibration 68. Geruch 69. Wärme 70. Kälte 71. Dampf 72. Luft 73. Schall 74. Vibration 75. Geruch 76. Wärme 77. Kälte 78. Dampf 79. Luft 80. Schall 81. Vibration 82. Geruch 83. Wärme 84. Kälte 85. Dampf 86. Luft 87. Schall 88. Vibration 89. Geruch 90. Wärme 91. Kälte 92. Dampf 93. Luft 94. Schall 95. Vibration 96. Geruch 97. Wärme 98. Kälte 99. Dampf 100. Luft	Verkehrsmittel (5.9 Abs. 1 Nr. 5 BauVO) 1. Straßenbahn 2. Straßenbahn 3. Grünfläche	Sonstige Darstellungen und Festsetzungen (5.9 Abs. 1 Nr. 7 BauVO) 1. Flächen für Stellplätze 2. Flächen für Stellplätze 3. Hinweisende Darstellung

STADT MONHEIM

Bebauungsplan Nr. 57 M
Gemarkung Monheim
Flur 14
Maßstab 1:500

Dieser Plan enthält Festsetzungen nach § 9 BauVO v. 18.8.1976 (BGBl. I S. 2256)
Es gilt die BauVO vom 15.9.1977 (BGBl. I S. 1763)
sowie die BauVO in der Fassung der Bekanntmachung
vom 27.1.1970 (GV NW S. 86) geändert durch Gesetz
vom 27.3.1979 (GV NW S. 122)
1. Ausfertigung
Blatt